


P. P. P.


P. P. P.

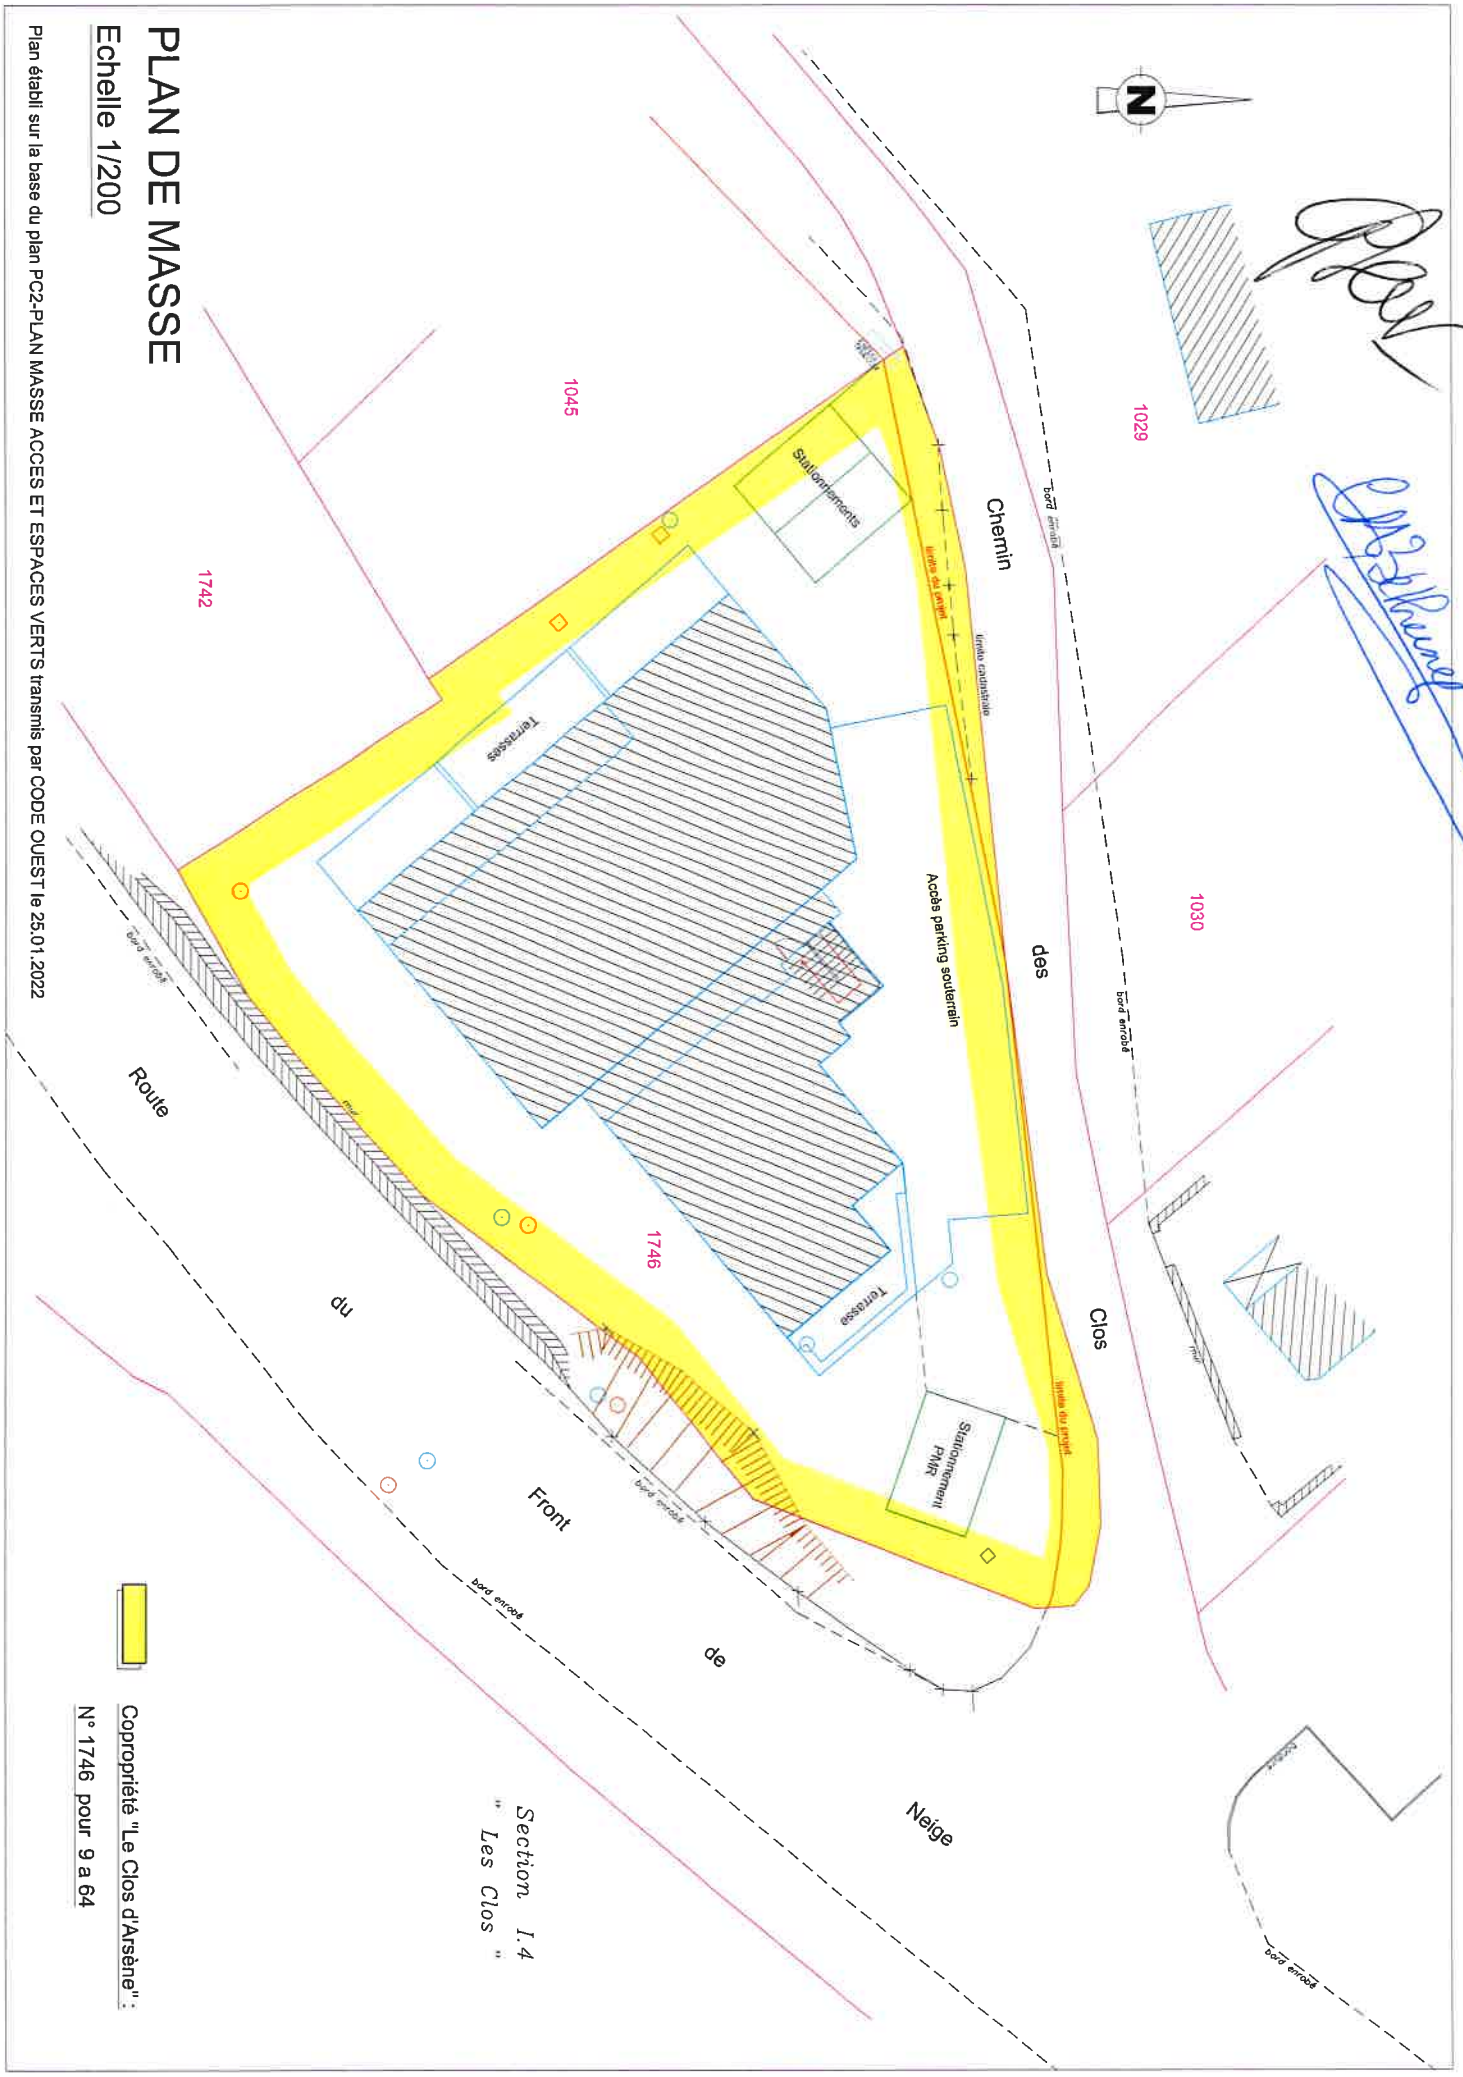

PLAN DE MASSE

Echelle 1/200

Plan établi sur la base du plan PC2-PLAN MASSE ACCES ET ESPACES VERTS transmis par CODE OUEST le 25.01.2022

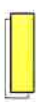

Copropriété "Le Clos d'Arsène":
N° 1746 pour 9 a 64

Section I.4
" Les Clos "