
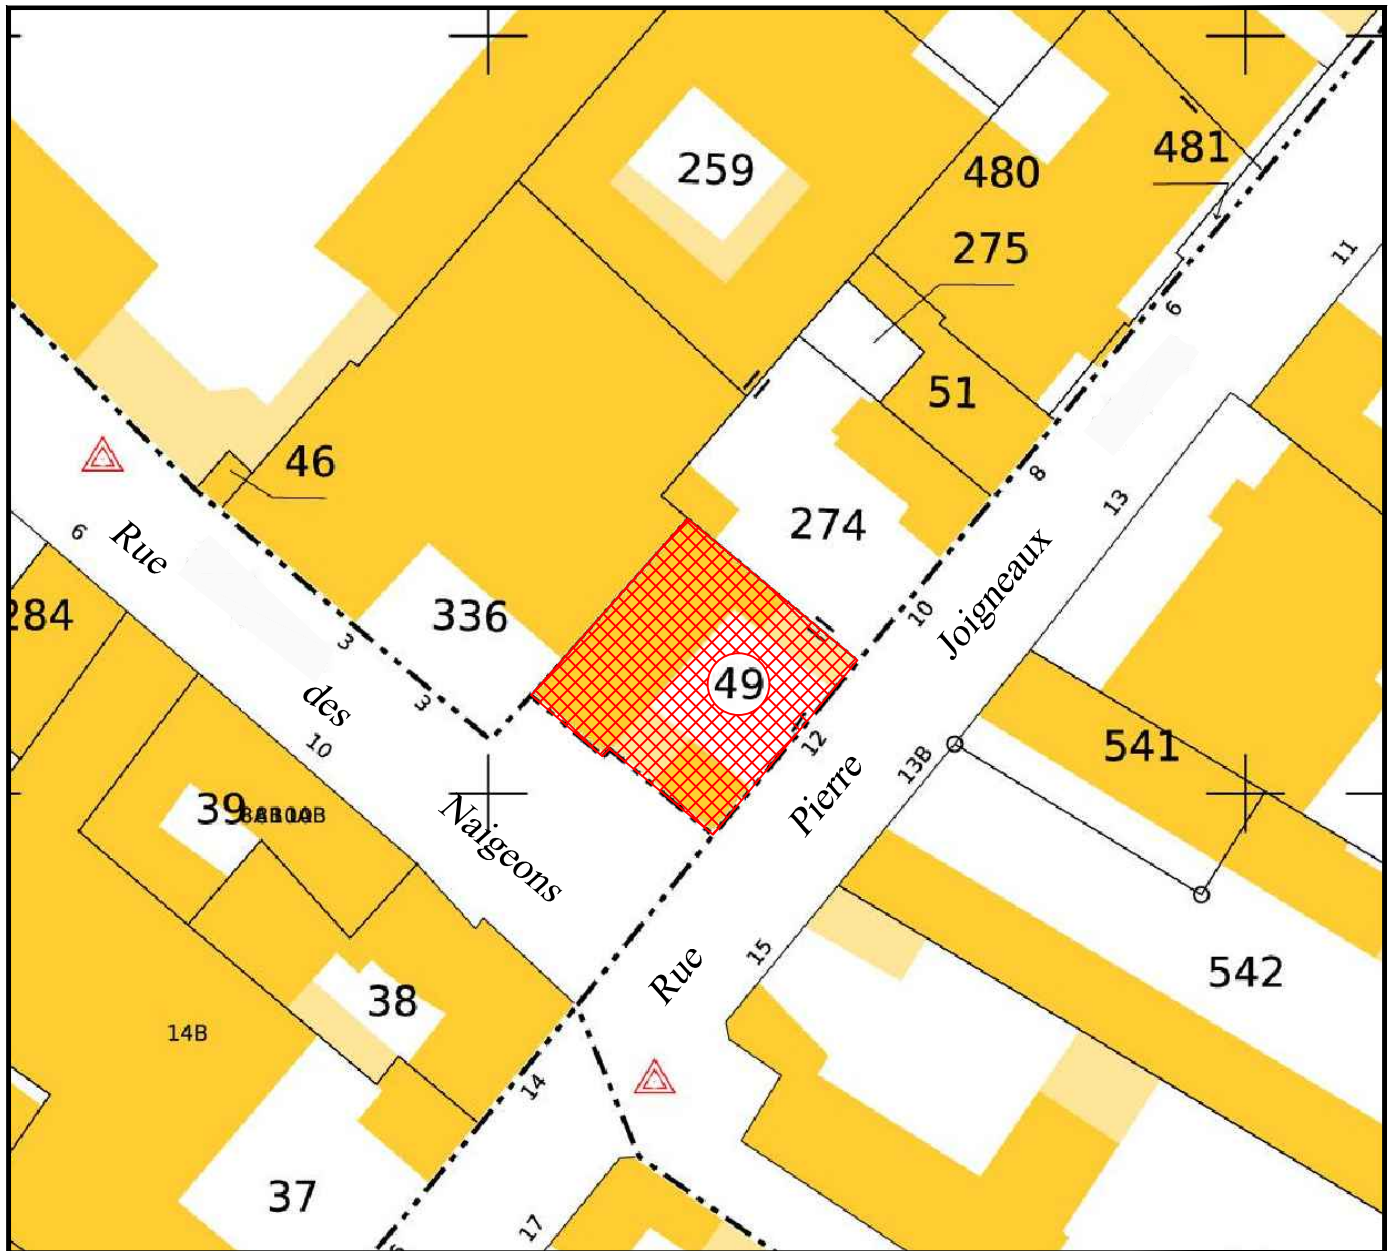


Département de Côte d'Or
Ville de Beaune

Propriété cadastrée AL n°49
12, rue Pierre Joigneaux

EXTRAIT CADASTRAL
SECTION AL

Echelle 1/500e sur A4

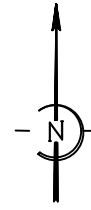

Berthet Liogier Caulfuty

géomètres-experts - urbanistes - ingénieurs VRD
paysagistes - environnementalistes
experts en économie immobilière et foncière

11, avenue de Chamboland
B.P. 90042

21 702 NUITS SAINT GEORGES Cedex

Tél : 03.80.61.06.19

E-mail : blc.contact@blc-ge.com

Ref : D.23n-1904

8 décembre 2023 - V1