

P. Bouvier
Philippe Bouvier


O U E S T

semaco  pm

Deleau

Le Clos d'Arsène Les Gets

Plan de vente - appartement 004

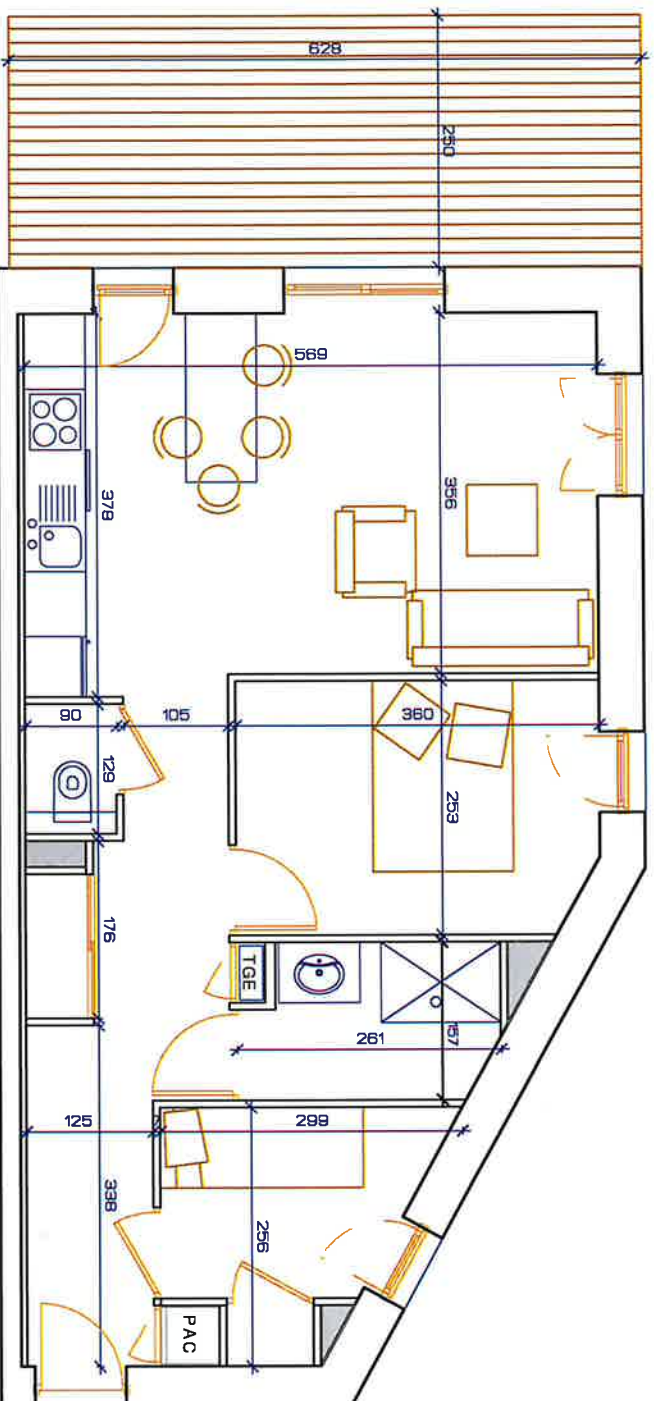

APPARTEMENT 004

NIVEAU RDC

SURFACE 50.11 m²

Entrée-dégagement	10.44 m ²
Salon-cuisine	20.58 m ²
Chambre 1	8.94 m ²
Chambre 2	5.25 m ²
Salle de bain	3.74 m ²
WC	1.16 m ²

SURFACE ANNEXES

Terrasse	15.71 m ²
Parking couvert	12.50 m ²




ECH: 1/75



INDICE 2
09/02/2022


Les surfaces, l'implantation des cloisons, des portes, des équipements de cuisine, sanitaires et techniques sont donnés à titre approximatif sous réserve des contraintes d'exécution. Le mobilier est donné à titre indicatif pour faciliter la lecture du plan, il ne fait pas partie des prestations.

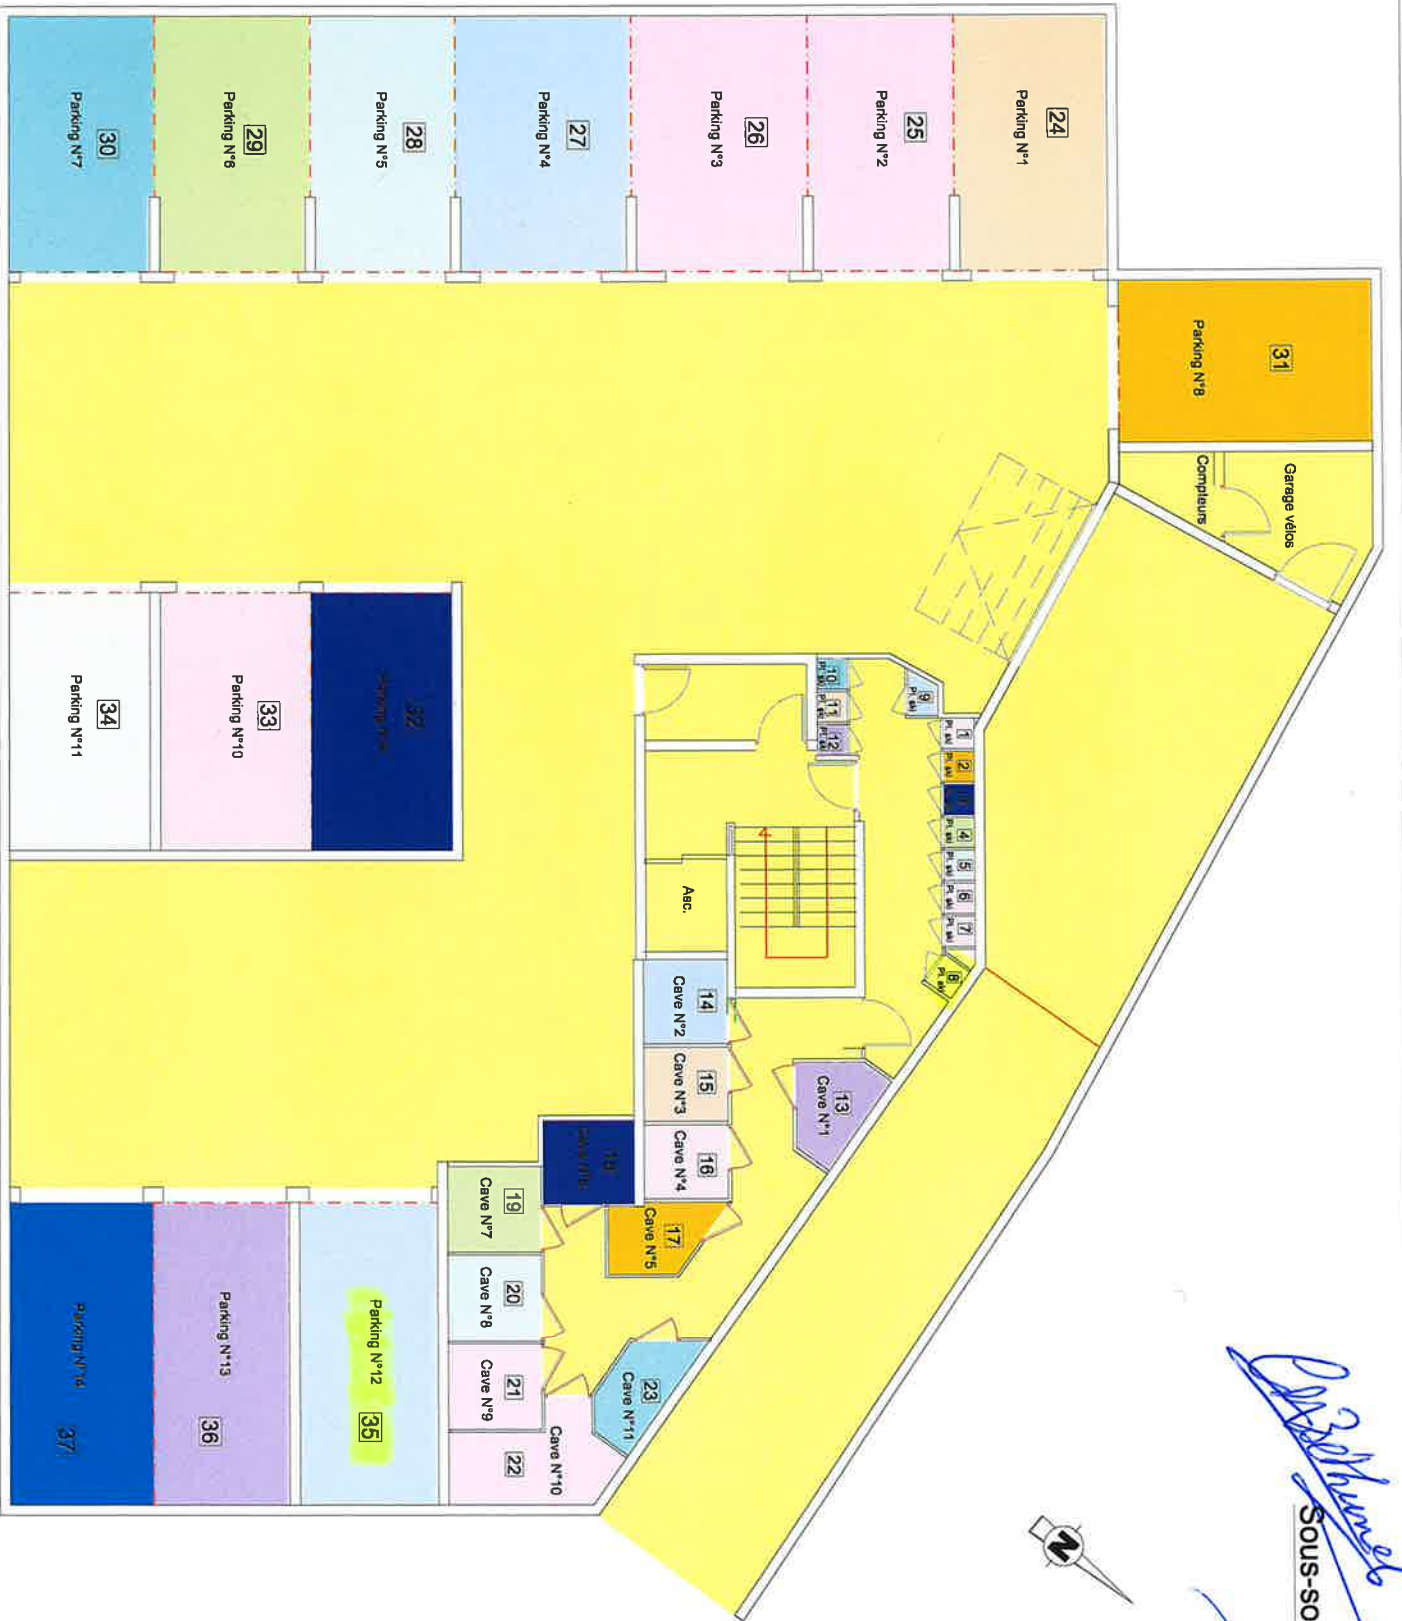

Sous-sol

3dhouse
Barangis
Paul

Rez de Chaussée

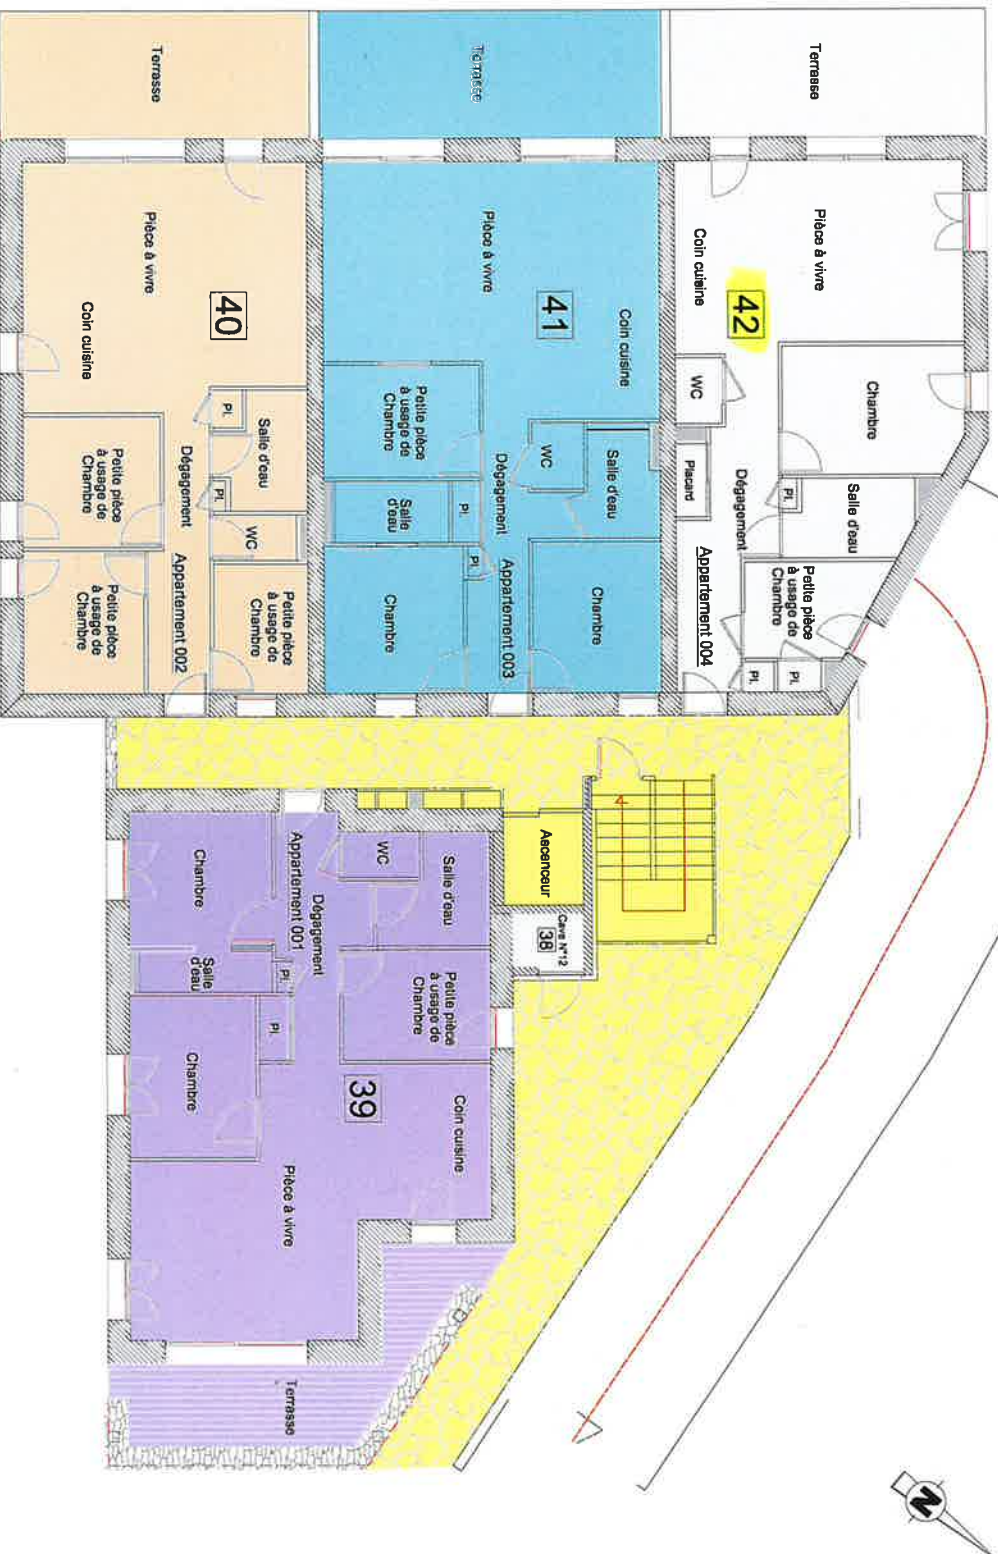

Signature
Signature
Signature