
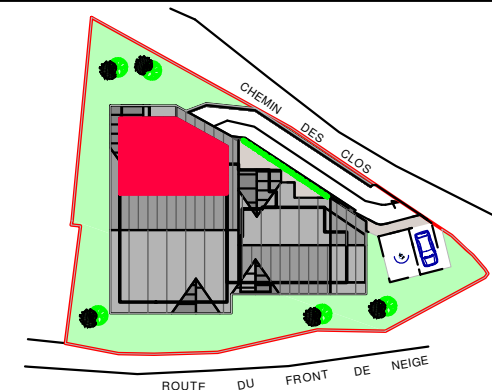


# Le Clos d'Arsène Les Gets

## Plan de vente - appartement 004

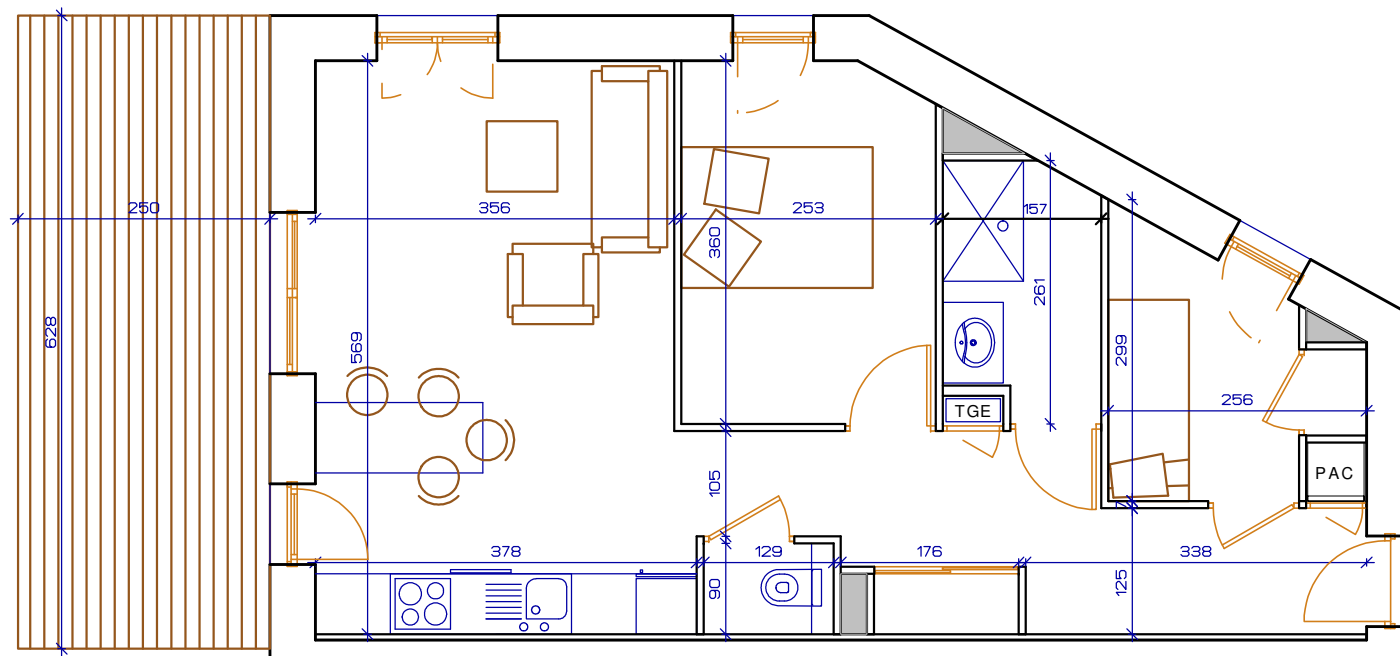

### APPARTEMENT 004


NIVEAU RDC

**SURFACE 50.11 m<sup>2</sup>**

Entrée-dégagement	10.44 m <sup>2</sup>
Salon-cuisine	20.58 m <sup>2</sup>
Chambre 1	8.94 m <sup>2</sup>
Chambre 2	5.25 m <sup>2</sup>
Salle de bain	3.74 m <sup>2</sup>
WC	1.16 m <sup>2</sup>

### SURFACE ANNEXES

Terrasse	15.71 m <sup>2</sup>
Parking couvert	12.50 m <sup>2</sup>

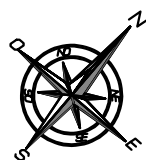



ECH: 1/75



INDICE 2  
09/02/2022

Les surfaces, l'implantation des cloisons, des portes, des équipements de cuisine, sanitaires et techniques sont donnés à titre approximatif sous réserve des contraintes d'exécution. Le mobilier est donné à titre indicatif pour faciliter la lecture du plan, il ne fait pas partie des prestations.

PLAN REZ-1/100

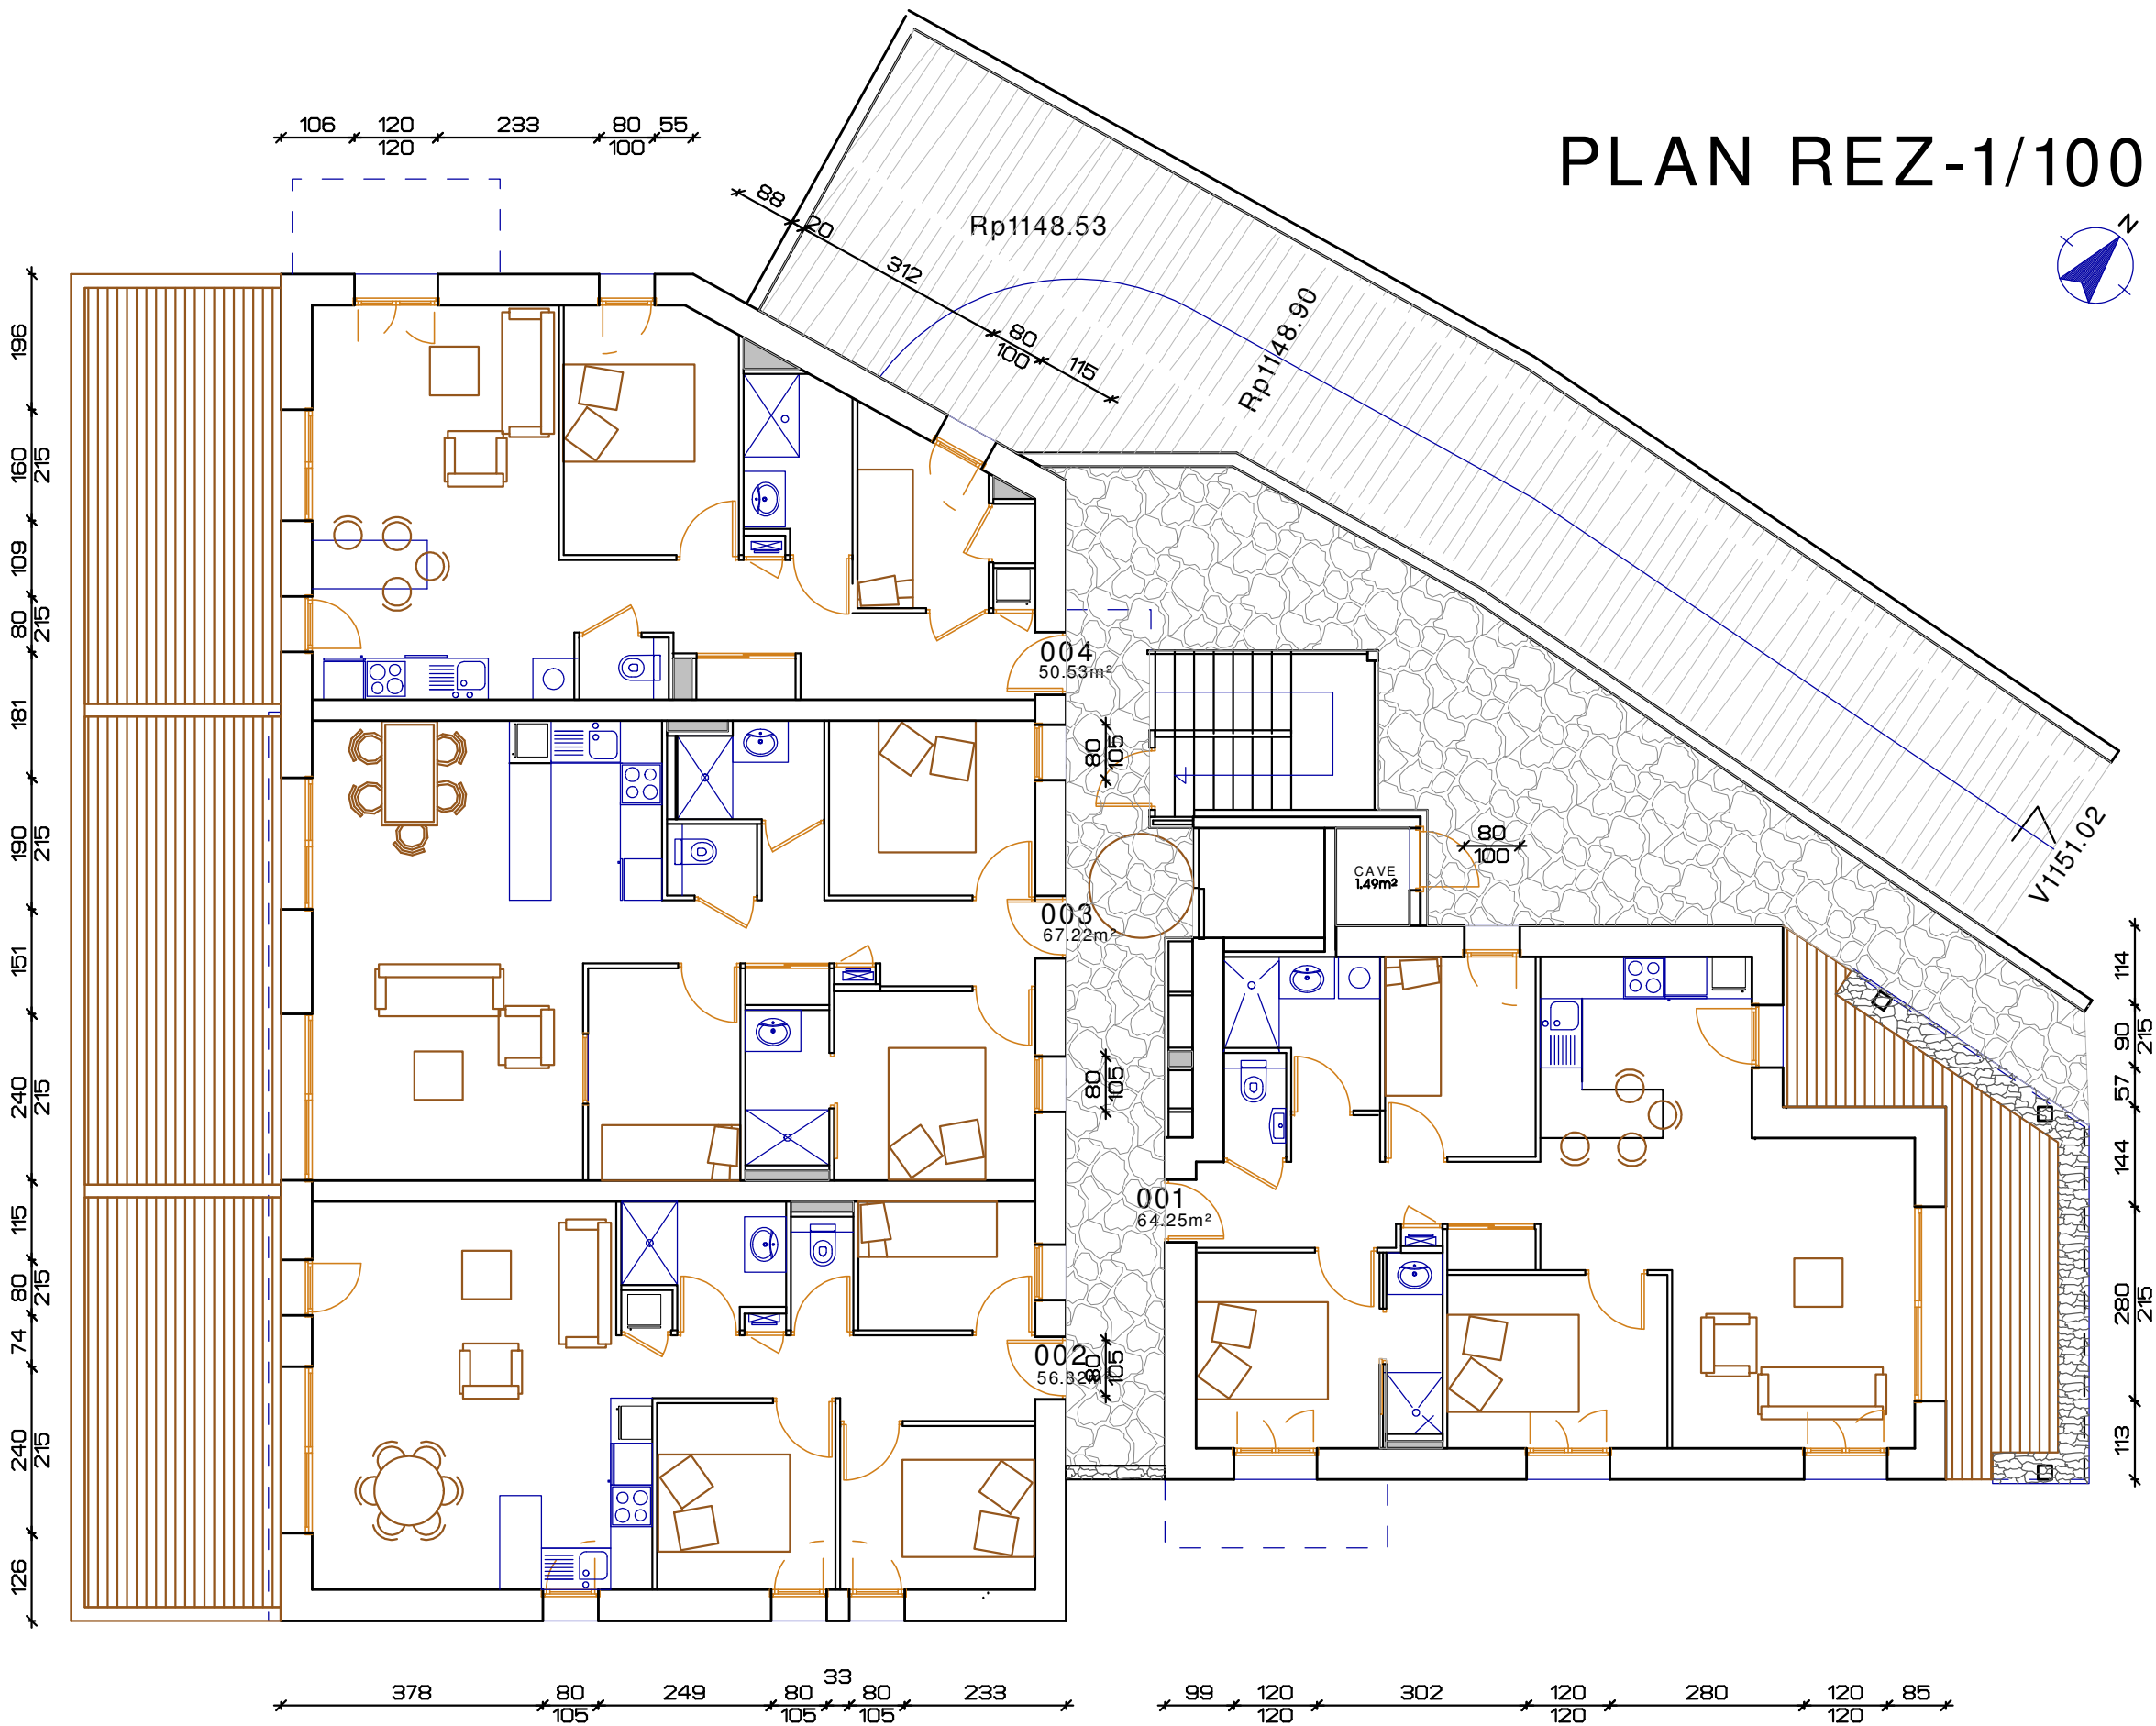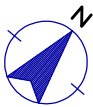

PLAN SOUS SOL -1/100

