

Commune de VOUGEOT (21)

Propriété de l'indivision GROS Colette-PARENT Caroline

Section A Parcelle n° 523




PLAN DE BORNAGE PARTIEL

Echelle 1/1000

La limite de propriété est définie suivant :  
- la ligne A-B.  
Cette limite fait l'objet d'un procès-verbal de bornage auquel ce plan est annexé.

**TABLEAU DE COORDONNÉES**  
(Géoréférencement RGF 93 - CGAD)

Mairies	X	Y	Nature des repères
A	1848124.06	6221265.23	Borne OGB existante
B	1848246.46	6221461.84	Borne OGB existante
1	1848201.82	6221319.50	Extrémité de mur
2	1848233.44	6221324.88	Extrémité de mur
3	1848226.89	6221370.19	Angle de mur
4	1848260.33	6221446.22	Extrémité de rang de vignes
5	1848175.41	6221438.00	Extrémité de rang de vignes
6	1848083.72	6221290.86	Extrémité de rang de vignes
7	1848147.30	6221254.00	Extrémité de rang de vignes

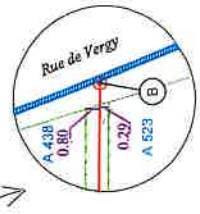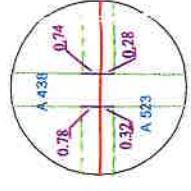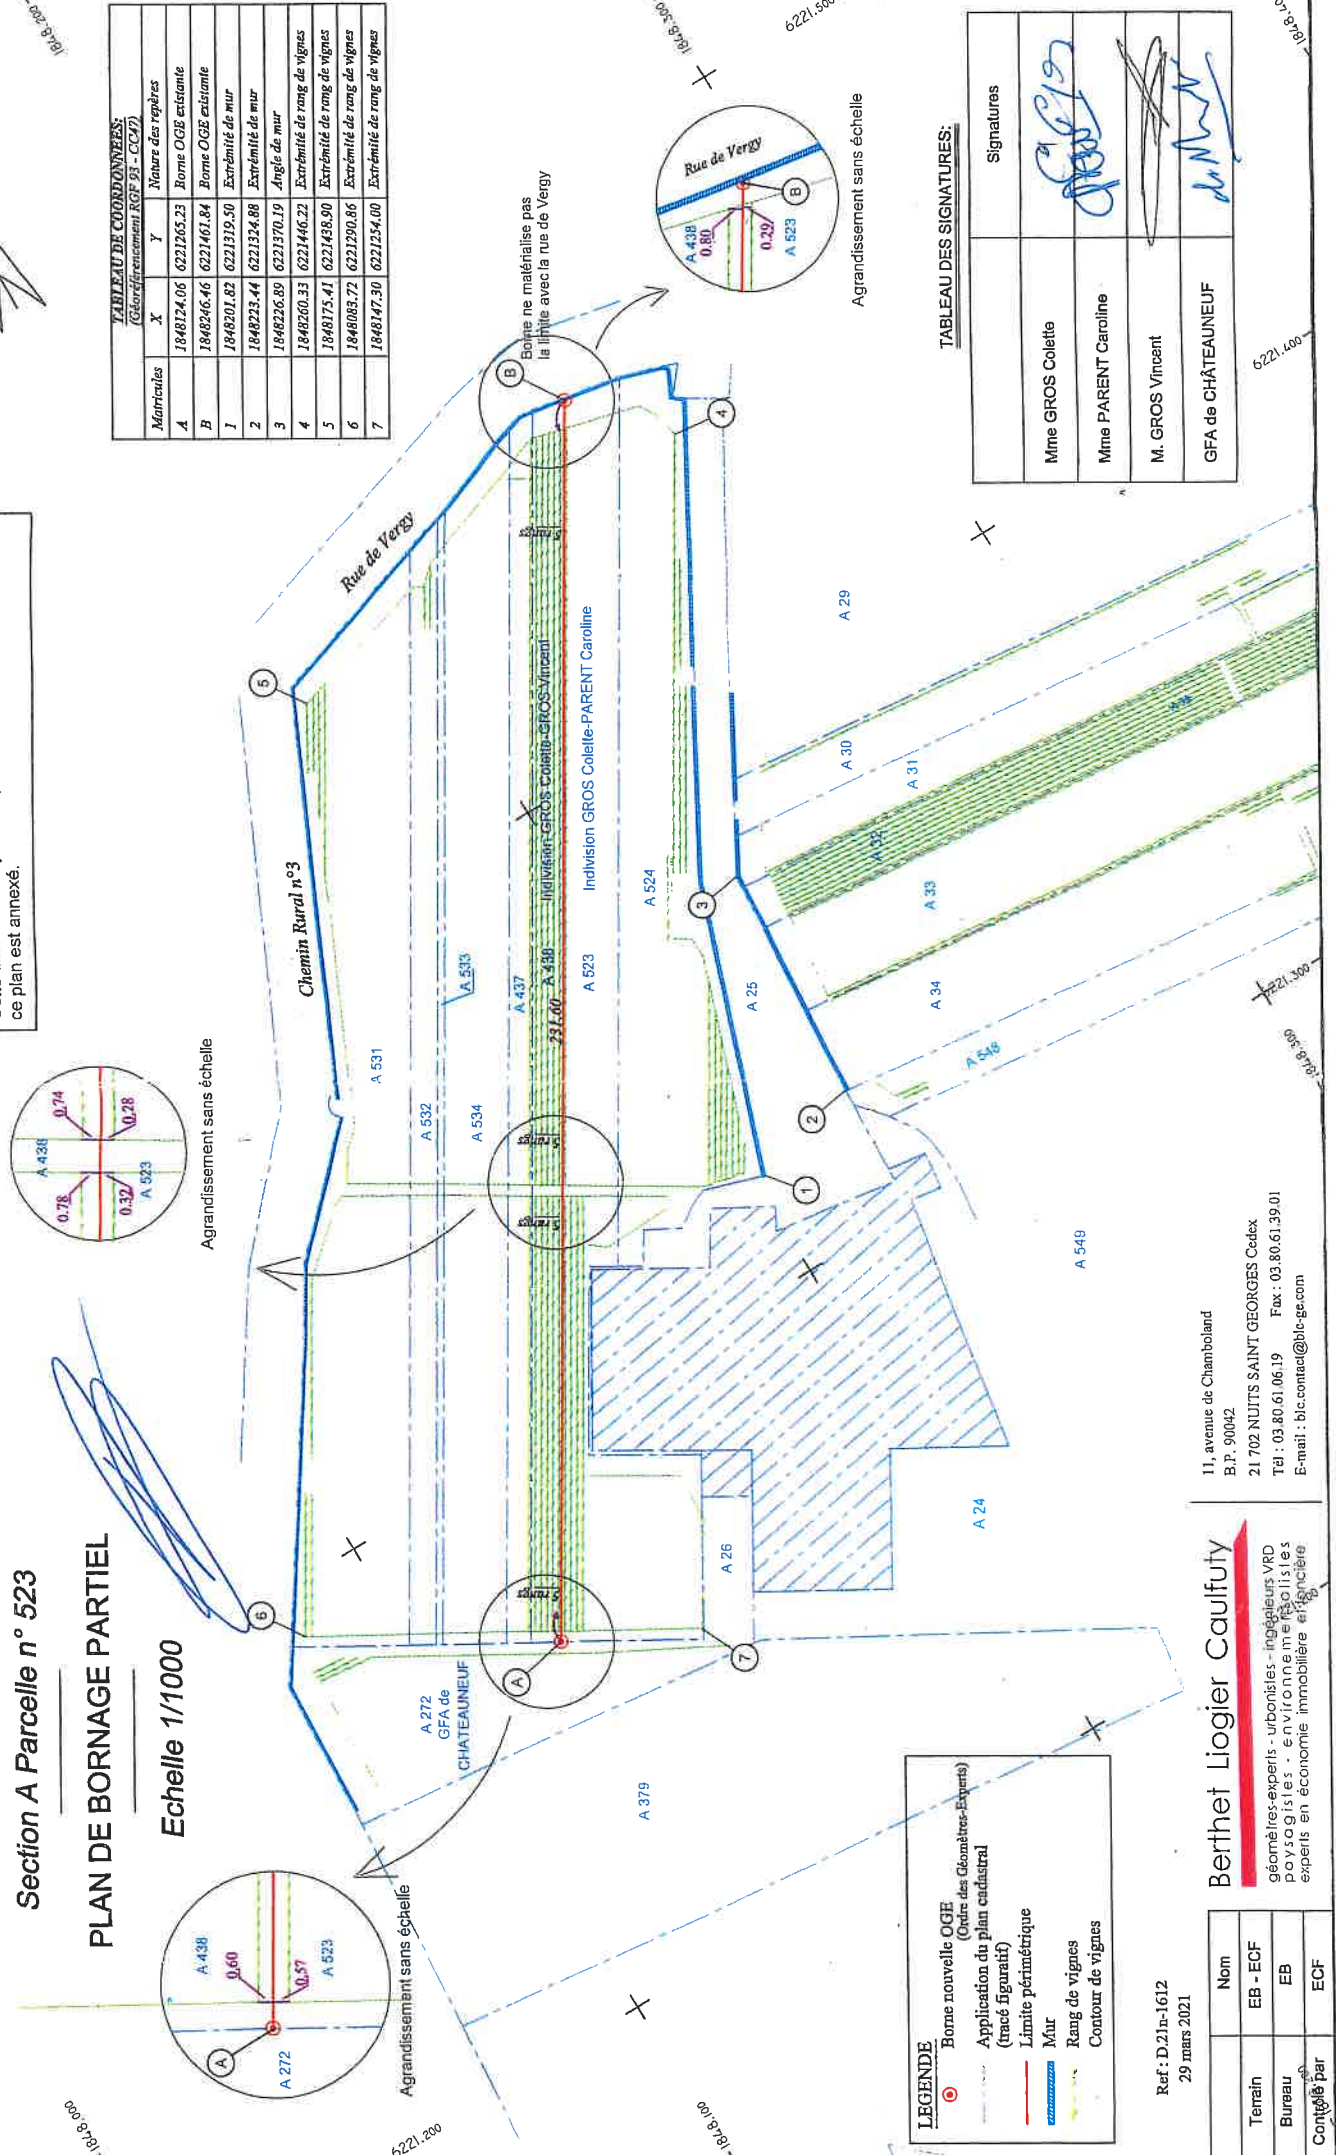

**LEGENDE**

- Borne nouvelle OGB (Ouvre des Géomètres-Experts)
- Application du plan cadastral (tracé figuratif)
- Limite périmétrique
- Mur
- Rang de vignes
- Contour de vignes

**TABLEAU DES SIGNATURES:**

Signatures
Mme GROS Colette
Mme PARENT Caroline
M. GROS Vincent
GFA de CHATEAUNEUF

11, avenue de Chamboland  
B.P. 90042  
21 702 NUITS SAINT GEORGES Cedex  
Tel : 03.80.61.06.19 Fax : 03.80.61.39.01  
E-mail : bic.contact@blc-gs.com

**Berthet Liogier Caulfuty**  
géomètres-experts - urbanistes - ingénieurs VRD  
paysagistes - environnementalistes  
experts en économie immobilière et financière

Ref : D.21n-1612  
29 mars 2021

Nom
Terrain
EB - ECF
Bureau
EB
Contôle par
ECF

Les parties confient l'exemplaire original au géomètre-expert soussigné qui s'oblige à le conserver et à en délivrer copie aux intéressés.

**Les frais et honoraires relatifs aux opérations de bornage et d'établissement du présent procès-verbal seront supportés par l'indivision GROS Colette - PARENT Caroline et L'indivision GROS par dérogation approuvée par les parties du 2ème alinéa de l'article 646 du code civil.**

**Les signataires déclarent accepter les conditions du présent procès-verbal en toutes ses dispositions.**

Fait sur 9 pages (y compris le plan de bornage partiel),

À VOUGEOT, le 29 mars 2021

**ACCORD DES PARTIES**

Accords des parties recueillis par le géomètre-expert soussigné :

LES PROPRIETAIRES	SIGNATURES DES PARTIES (précédée de la mention manuscrite « Lu et approuvé »)
Madame GROS Colette	Lu et approuvé <i>CP</i>
Madame PARENT Caroline	<i>PARENT</i> Lu et approuvé
Monsieur GROS Vincent	Lu et approuvé <del>_____</del>
GFA de CHÂTEAUNEUF	Lu et approuvé <i>de M...</i>

Le Géomètre-Expert soussigné, auteur des présentes :

**Estelle CAULFUTY**

Acte clos le ... 5/01/2023

*CP VG  
CG*