


# DOMMARD "LE VILLAGE"

Division BE - N° 434

Surface CADASTRALE 1040 m<sup>2</sup>

Echelle: 0,6 cm par mètre

# Esquisse de Copropriété

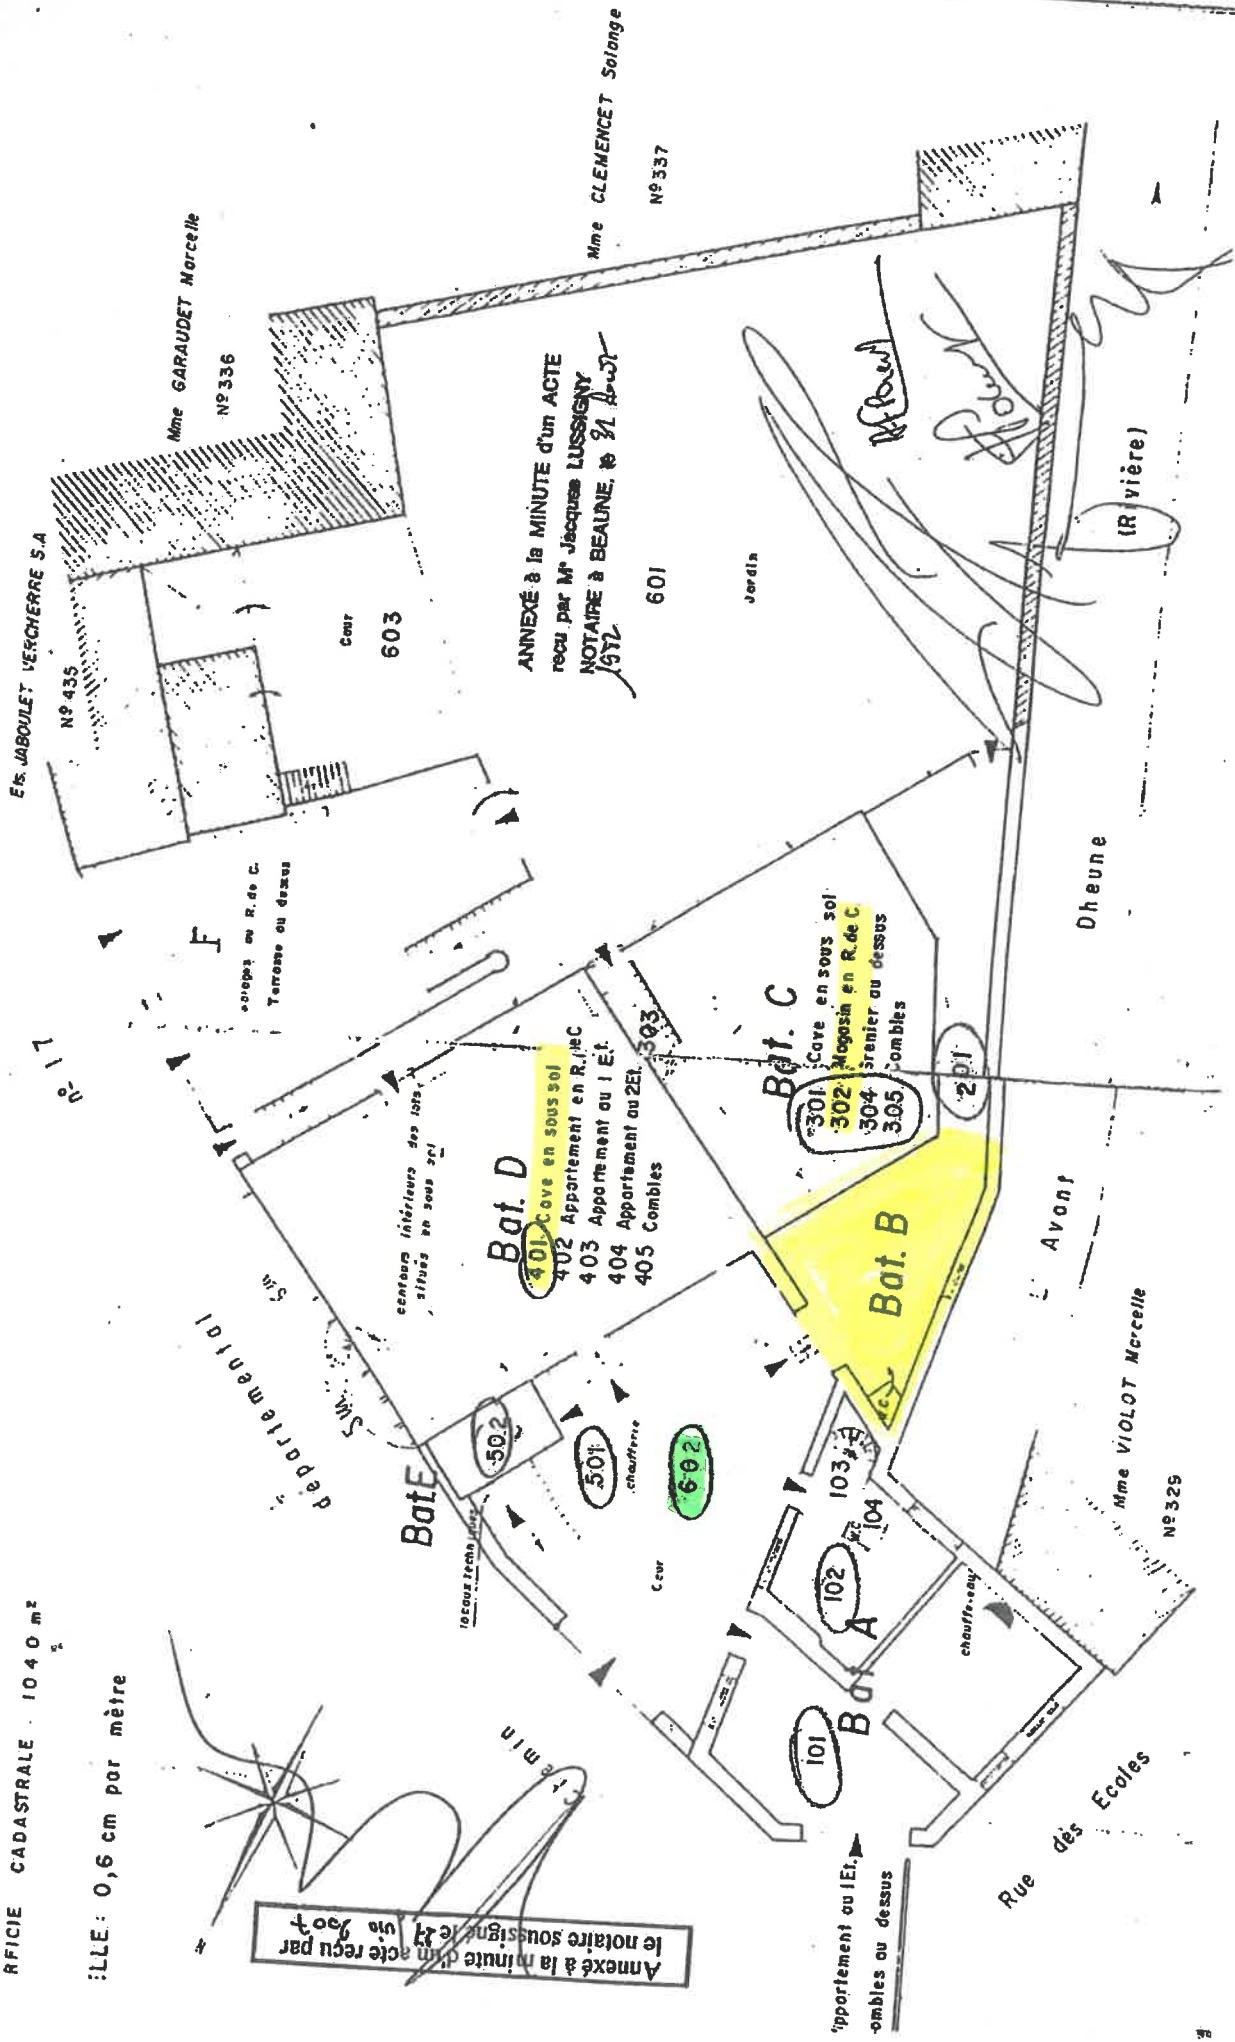

ANNEXÉ à la minute d'un acte reçu par le notaire soussigné le 31 août 1972

ANNEXÉ à la MINUTE d'un ACTE  
reçu par M<sup>r</sup> Jacques LUSSIGNY  
NOTAIRE à BEAUNE, le 31 Août  
1972

Appartement ou I.E.I.  
combles au dessus

301 Cave en sous sol  
302 Magasin en R. de C  
304 Grenier au dessus  
305 Combles

Bat. D  
401 Cave en sous sol  
402 Appartement en R. de C  
403 Appartement au I.E.I.  
404 Appartement au 2<sup>ét</sup>  
405 Combles

escaliers en R. de C.  
Terrasse au dessus

centres intérieurs des lots  
situés en sous sol

(Rivière)

Avant

Rue des Ecoles

Mme VIOLOT Marcelle  
N° 329

Mme GARAUDET Marcelle  
N° 336

Mme CLEMENET Solange  
N° 337

ES. LABOULET VERCHERRE S.A.  
N° 435