


NOTA:
- Les contenances cadastrales résultent de l'application du plan cadastral.

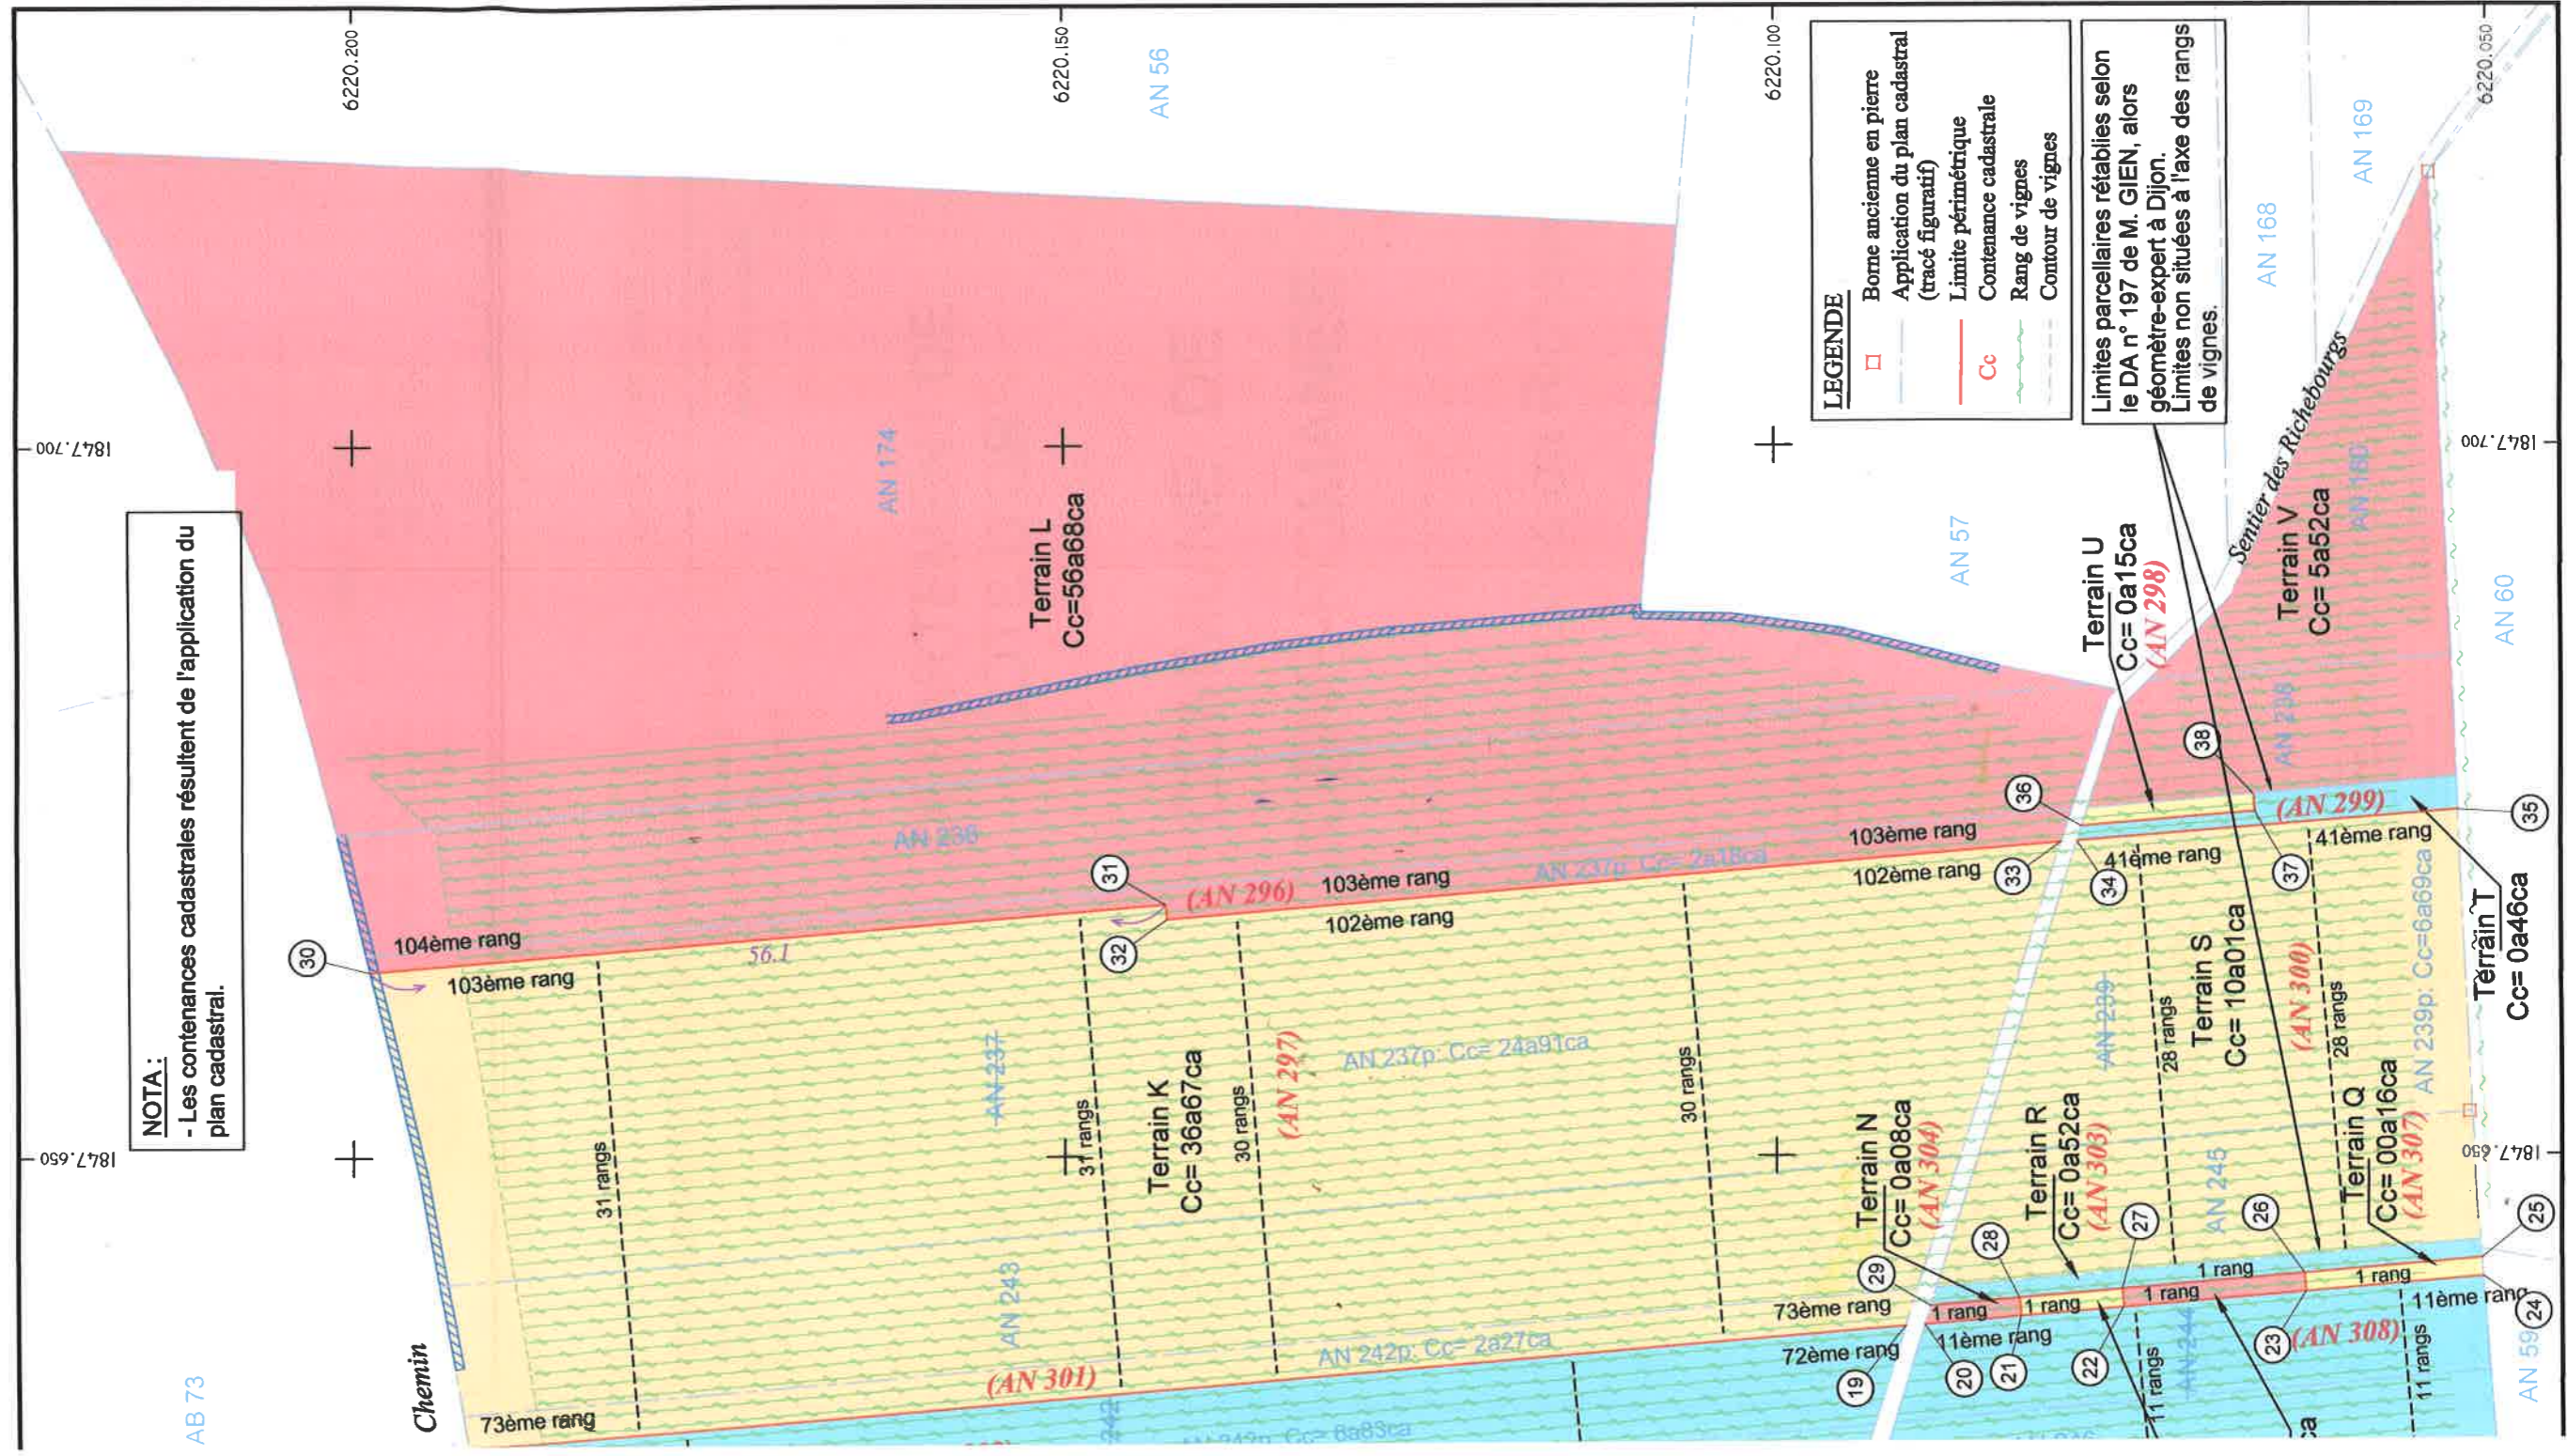

LEGENDE

- Borne ancienne en pierre
- Application du plan cadastral (tracé figuratif)
- Limite périmétrique
- Cc Contenance cadastrale
- Rang de vignes
- Contour de vignes

Limites parcelaires rétablies selon le DA n° 197 de M. GIEN, alors géomètre-expert à Dijon.
Limites non situées à l'axe des rangs de vignes.

AB 73