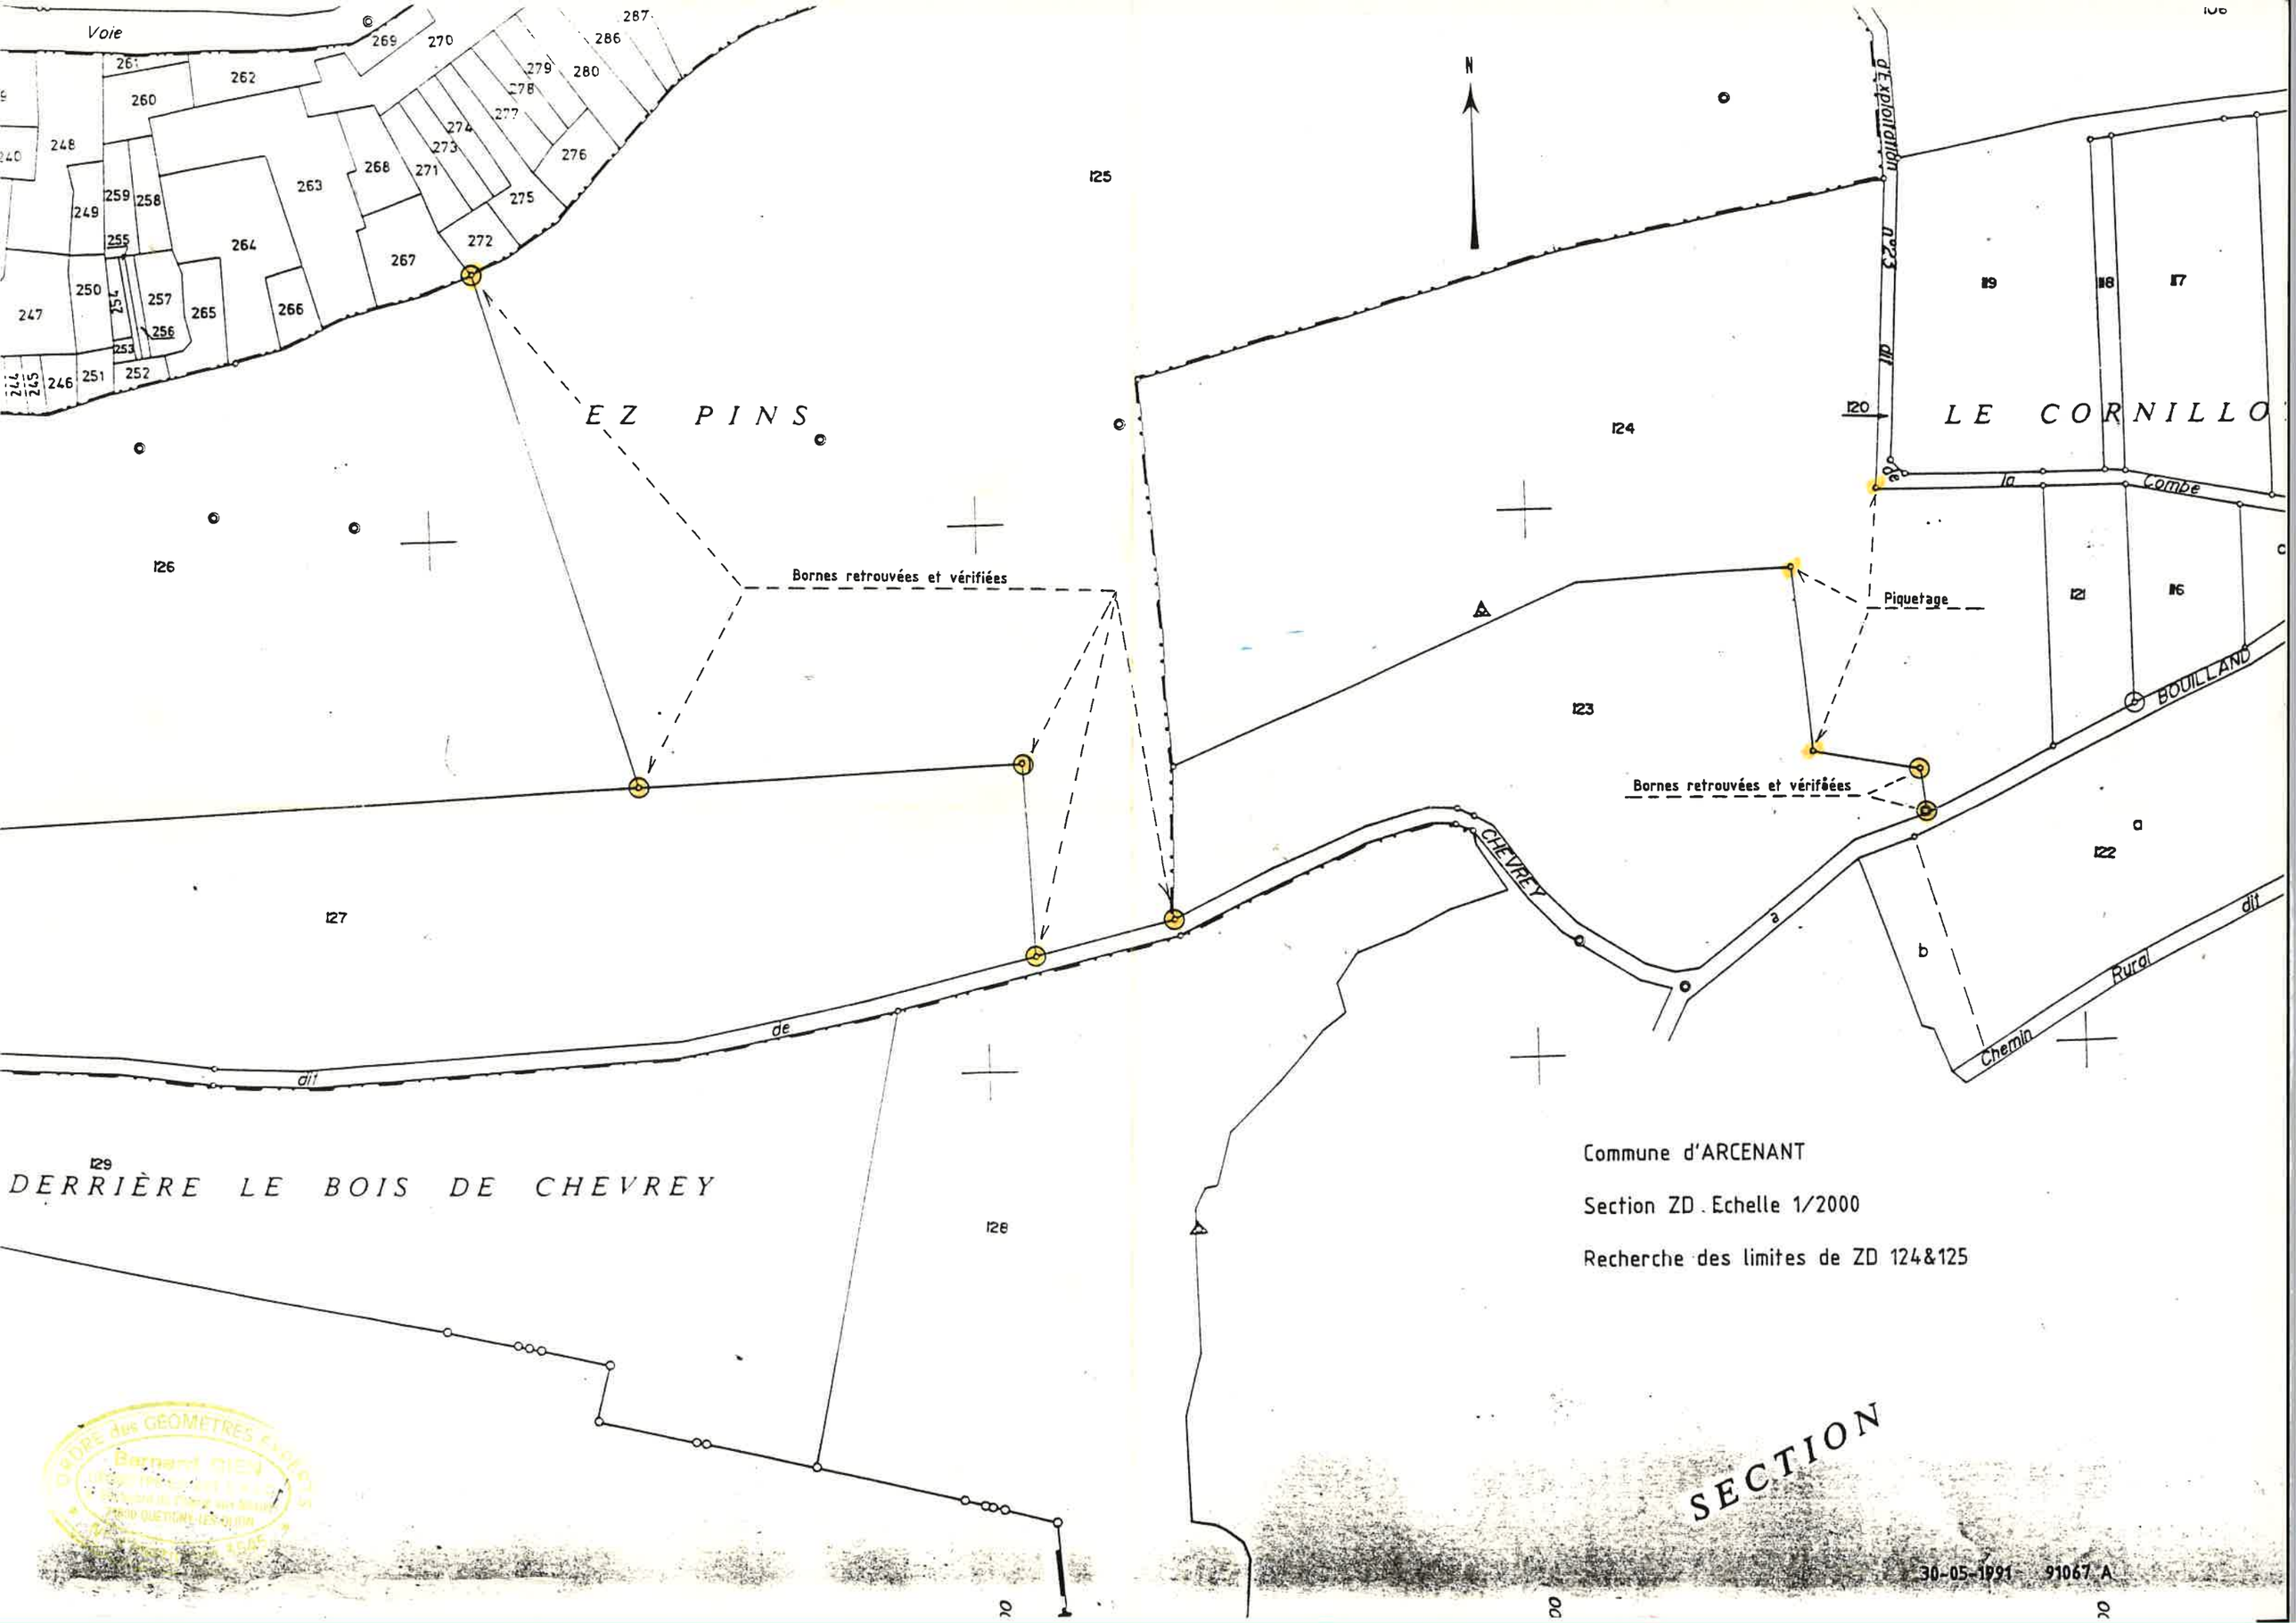
N
Voie
261
262
260
248
240
249
259
258
263
268
271
269
270
287
286
279
280
278
277
274
273
276
275
272
255
264
267
247
250
257
254
256
265
266
253
244
245
246
251
252
125
126
E Z P I N S
Bornes retrouvées et vérifiées
127
de
dit
129
D E R R I È R E L E B O I S D E C H E V R E Y
128
124
120
Exploitation
119
118
117
L E C O R N I L L O
la Combe
121
116
123
Piquetage
BOUILLAND
122
a
b
CHEVREY
Chemin Rural dit
Commune d'ARCENANT
Section ZD . Echelle 1/2000
Recherche des limites de ZD 124&125
SECTION
30-05-1991 91067 A