

Commune de VOUGEOT
 Propriété de Mme PARENT Françoise
 Section A Parcelle n° 439

PLAN DE DIVISION

Echelle 1/1000




Annexé à la minute
 d'un acte reçu par
 le Notaire assésé,
 soussigné
 le 17 juillet 2009

COPIE

LEGENDE

- Borne ancienne en pierre
- - - Application du plan cadastral (tracé figuratif)
- Limite de division
- ▨ Mur
- Rang de vigne

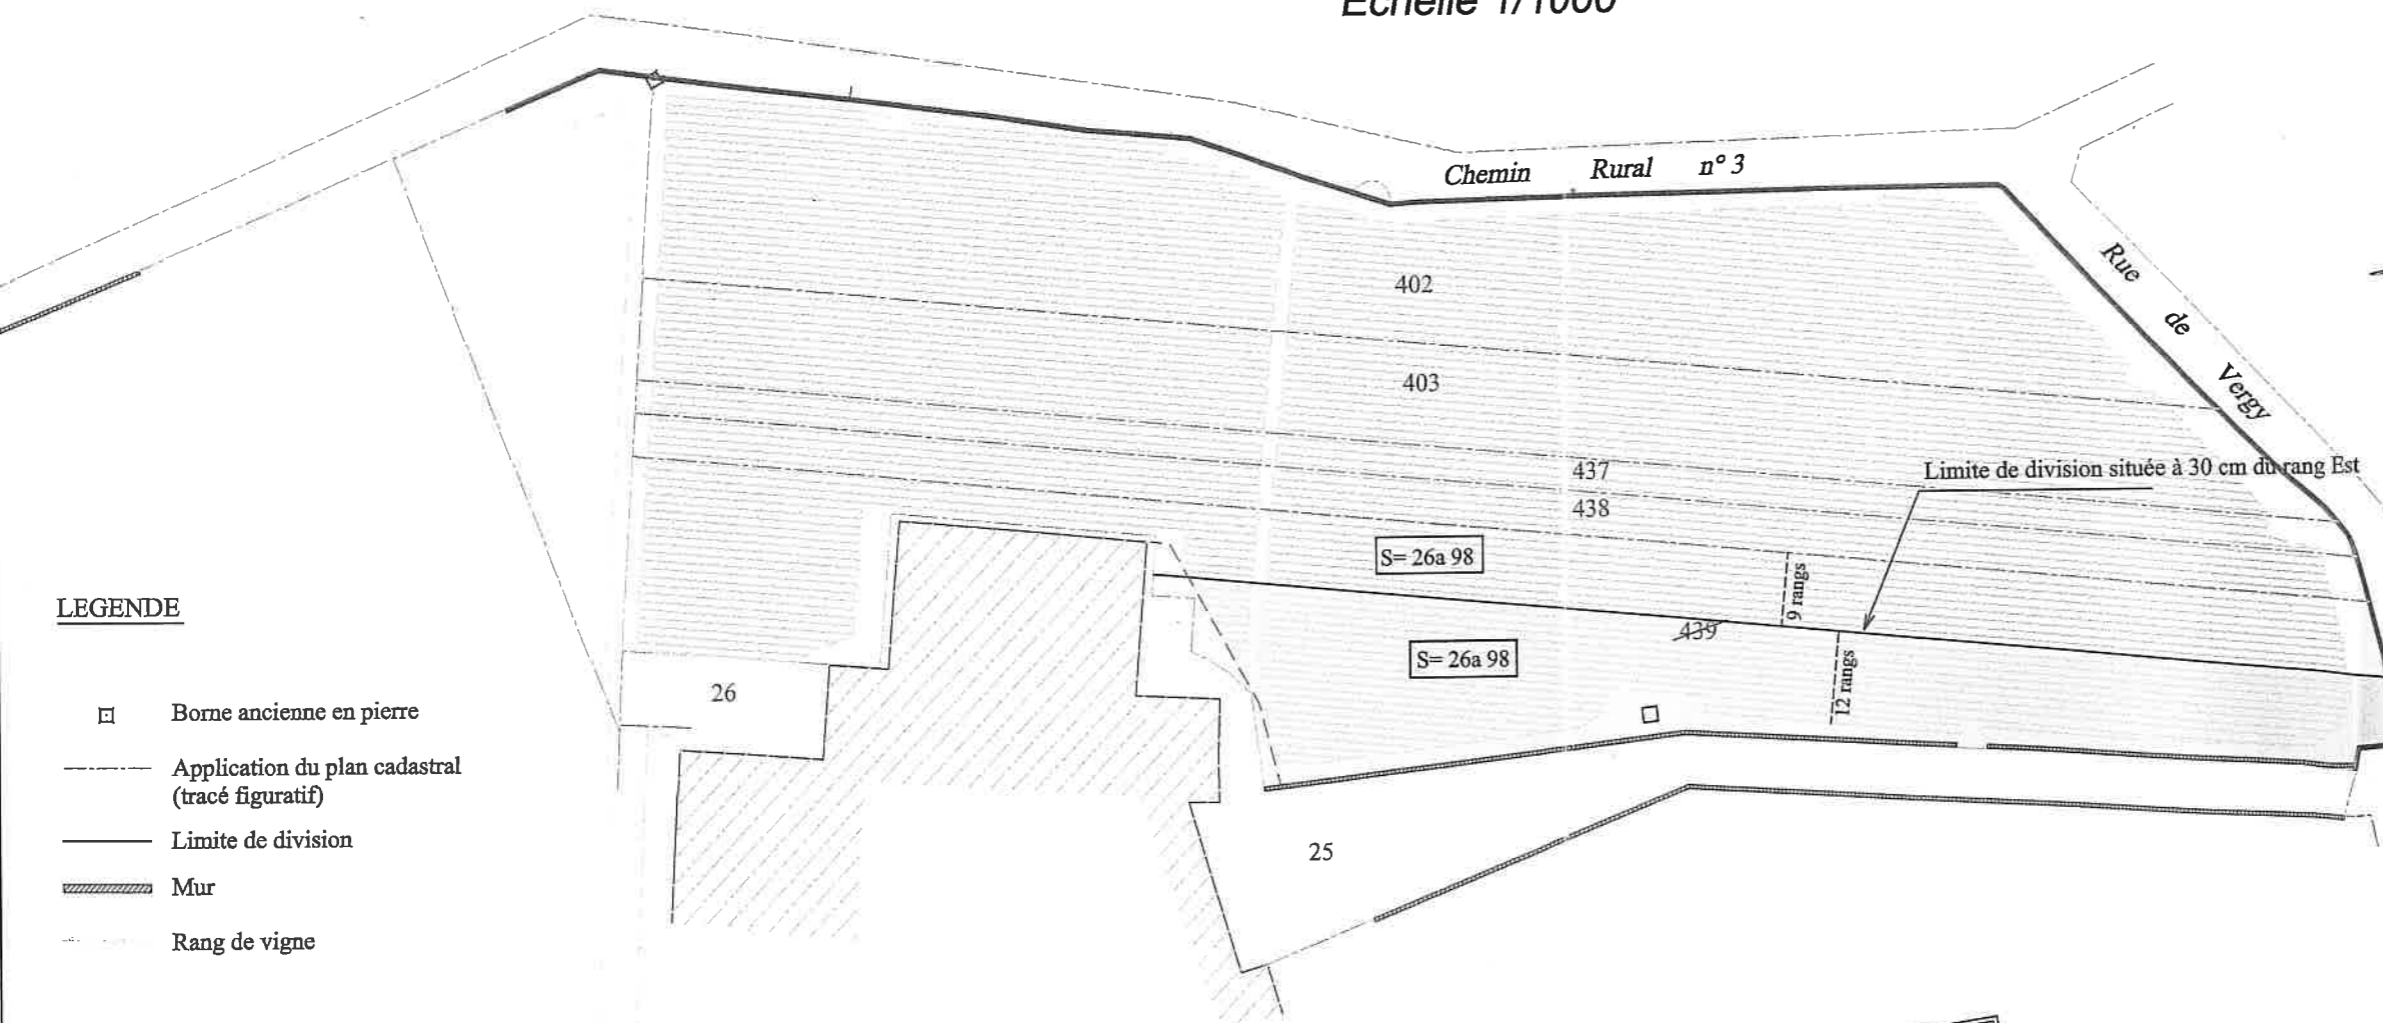

La présente propriété n'a pas fait l'objet
 d'un bornage périmétrique contradictoire

Parent
Stefano

Ref : D.09n-679
 25 juin 2009

	Nom
Terrain	EB
Bureau	ECF
Contrôlé par	ECF

Berthet Liogier Caulfuty
 successeurs de Pérol - Fricaudet - Garnier
 et de la SCP Mailly - Charbonnier - Beaudet

géomètres-experts - urbanistes - ingénieurs VRD

Créateurs d'espaces depuis 1956

15, rue François Mignotte
 B.P. 42
 21 702 NUITS SAINT GEORGES Cedex
 Tél : 03.80.61.06.19 Fax : 03.80.61.39.01
 E-mail : contact.nuits@blc-ge.com