



PLAN PARCELLAIRE - PLANCHE 22
Echelle : 1/2000

COMMUNE DE NUIITS-SAINT-GEOR

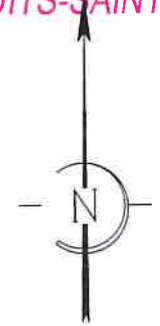

COMMUNE DE NUIITS-SAINT-GEORGES

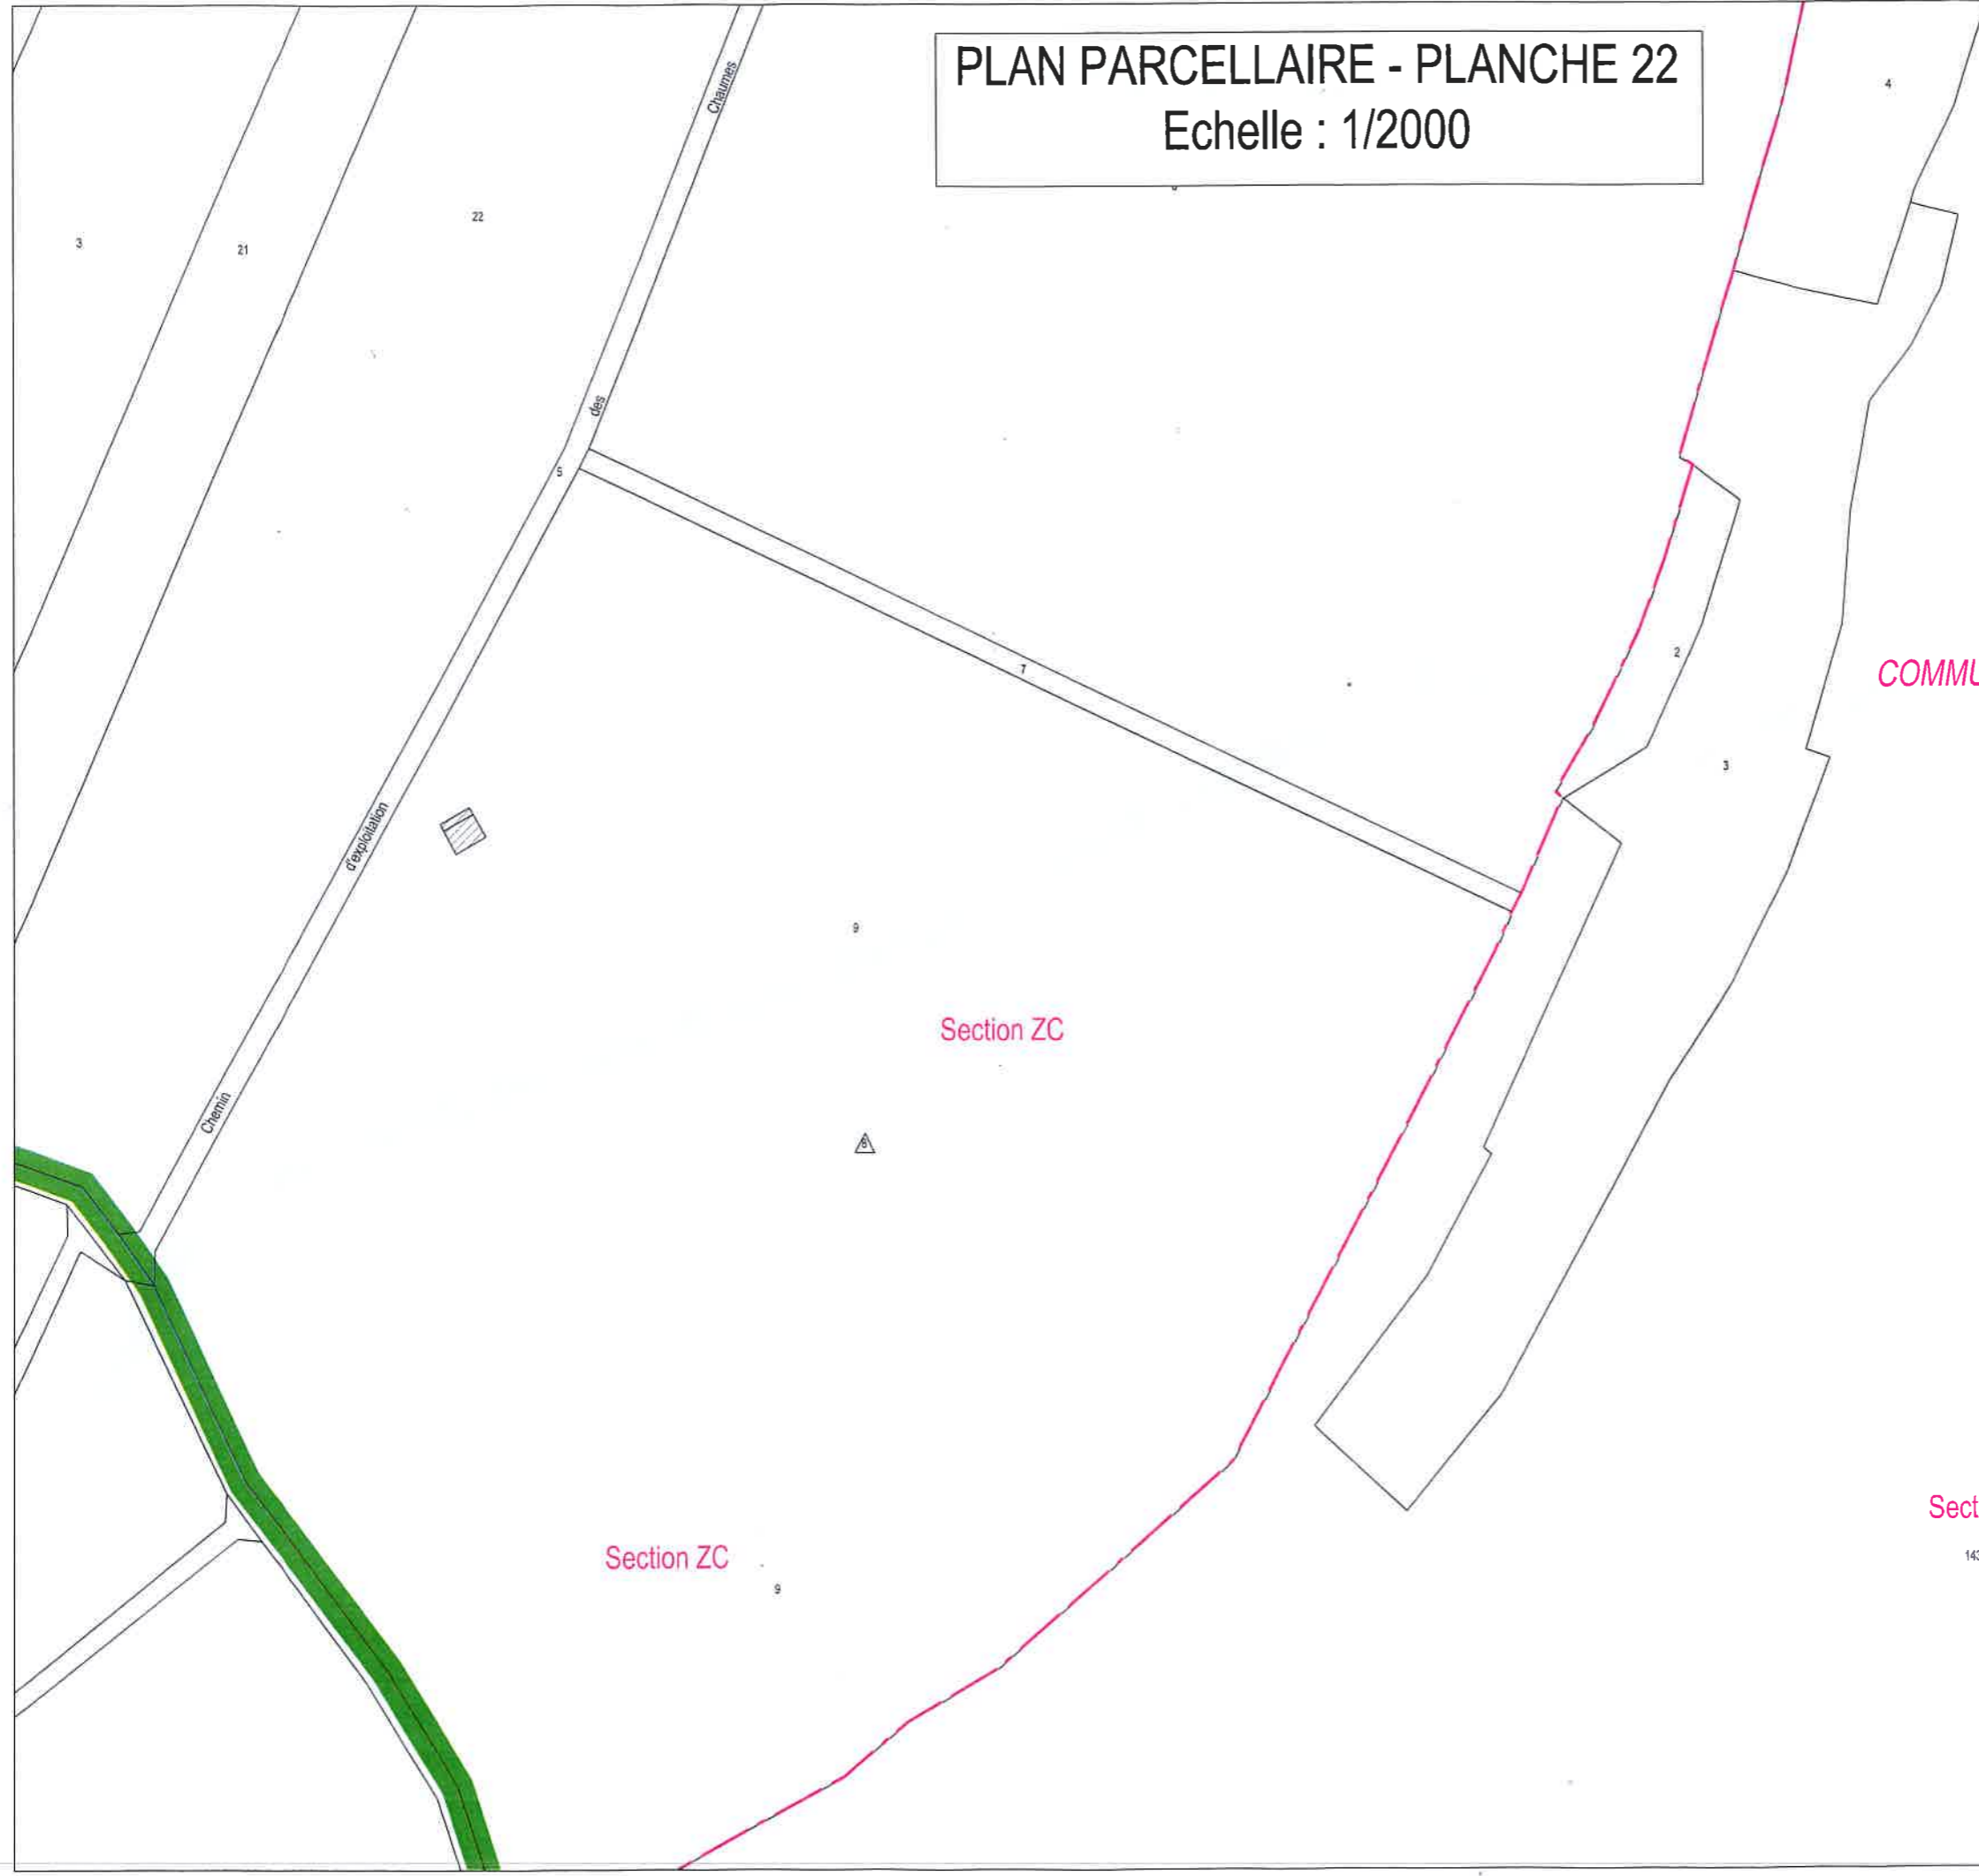

Section ZC

Section ZC

Section A

1436

	Périmètre de protection immédiate
	Périmètre de protection rapprochée A
	Périmètre de protection rapprochée B1
	Périmètre de protection rapprochée B2
	Limite de section
	Limite de commune