


Vue du Cloître du Clos de Vougeot

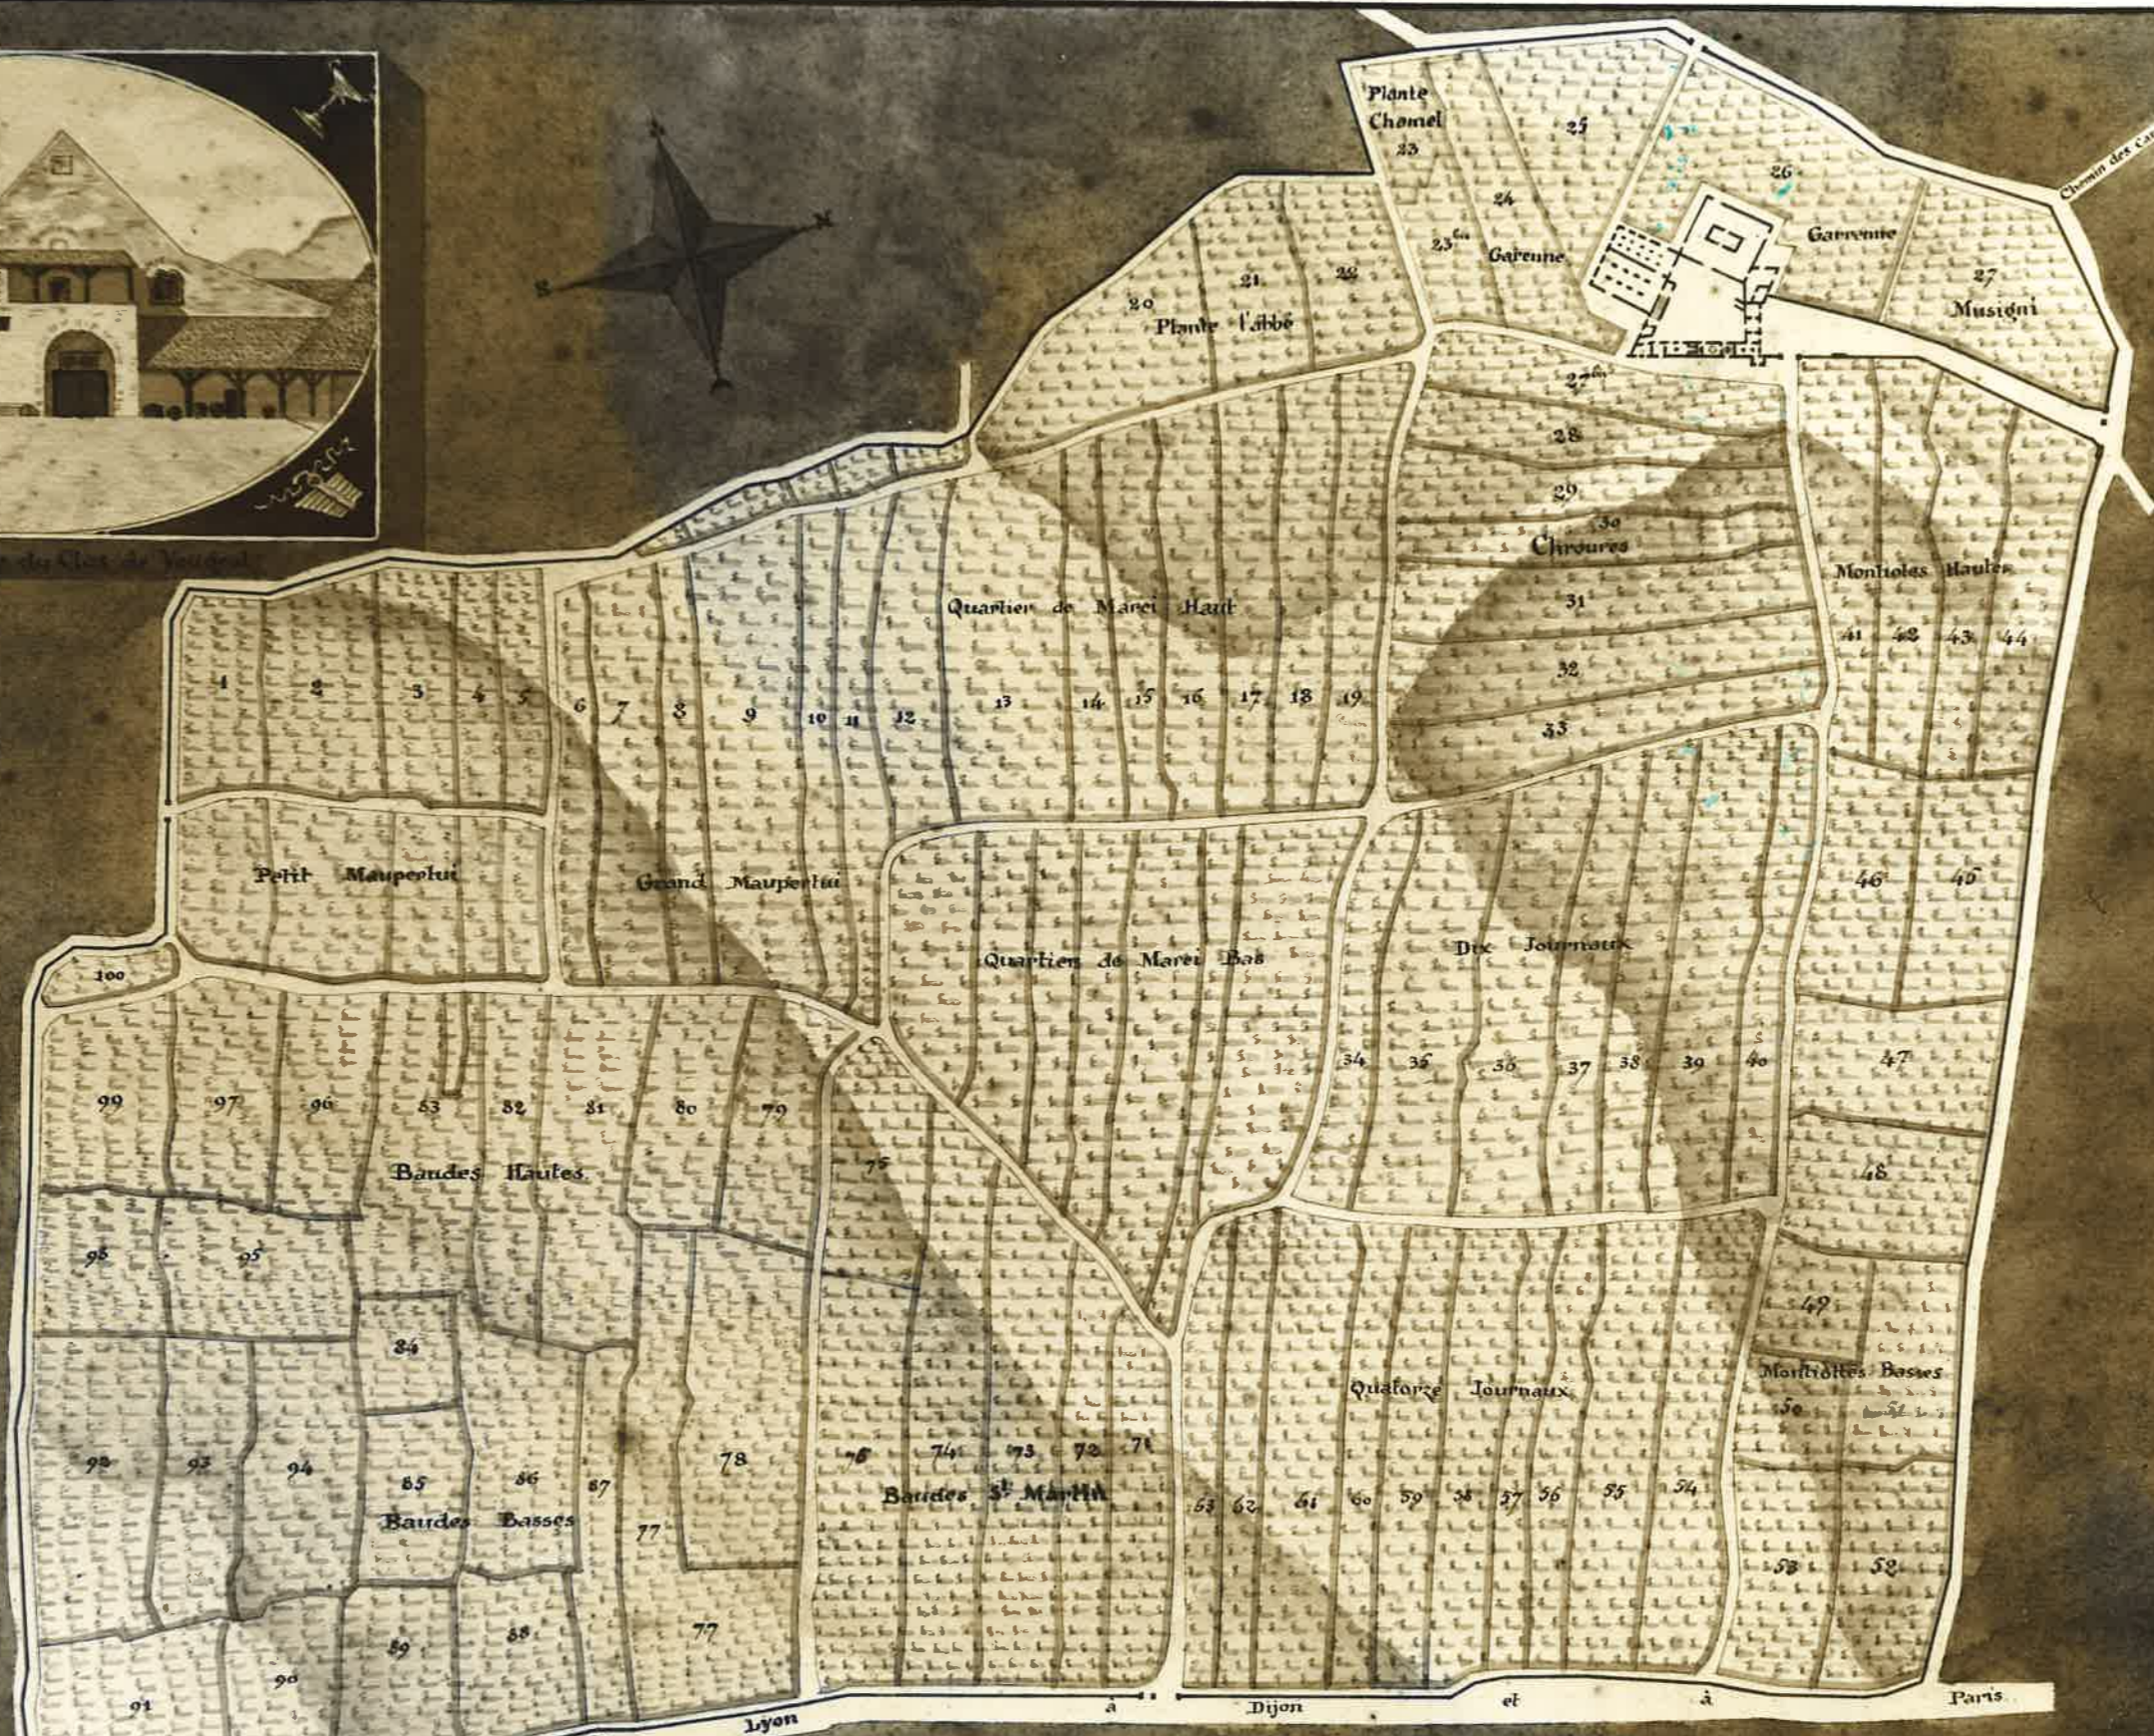

**Plan Topographique Du Clos De Vougeot.**

dressé par les Moines de Cîteaux au XVI<sup>e</sup> siècle  
Echelle de 1:10000

Copie conforme dressée par le sousigné,  
A Nuits-S<sup>t</sup> Georges, le 20 Mars 1920

*Bedancenet*