

VOSNE-ROMANEE

01_046 - Plan de Bornage dug PM
Mars 2005



Section AK

Lieudit "Aux Réas"

Propriété du GFA Jean GROS

PLAN DE BORNAGE

Echelle : 1/500

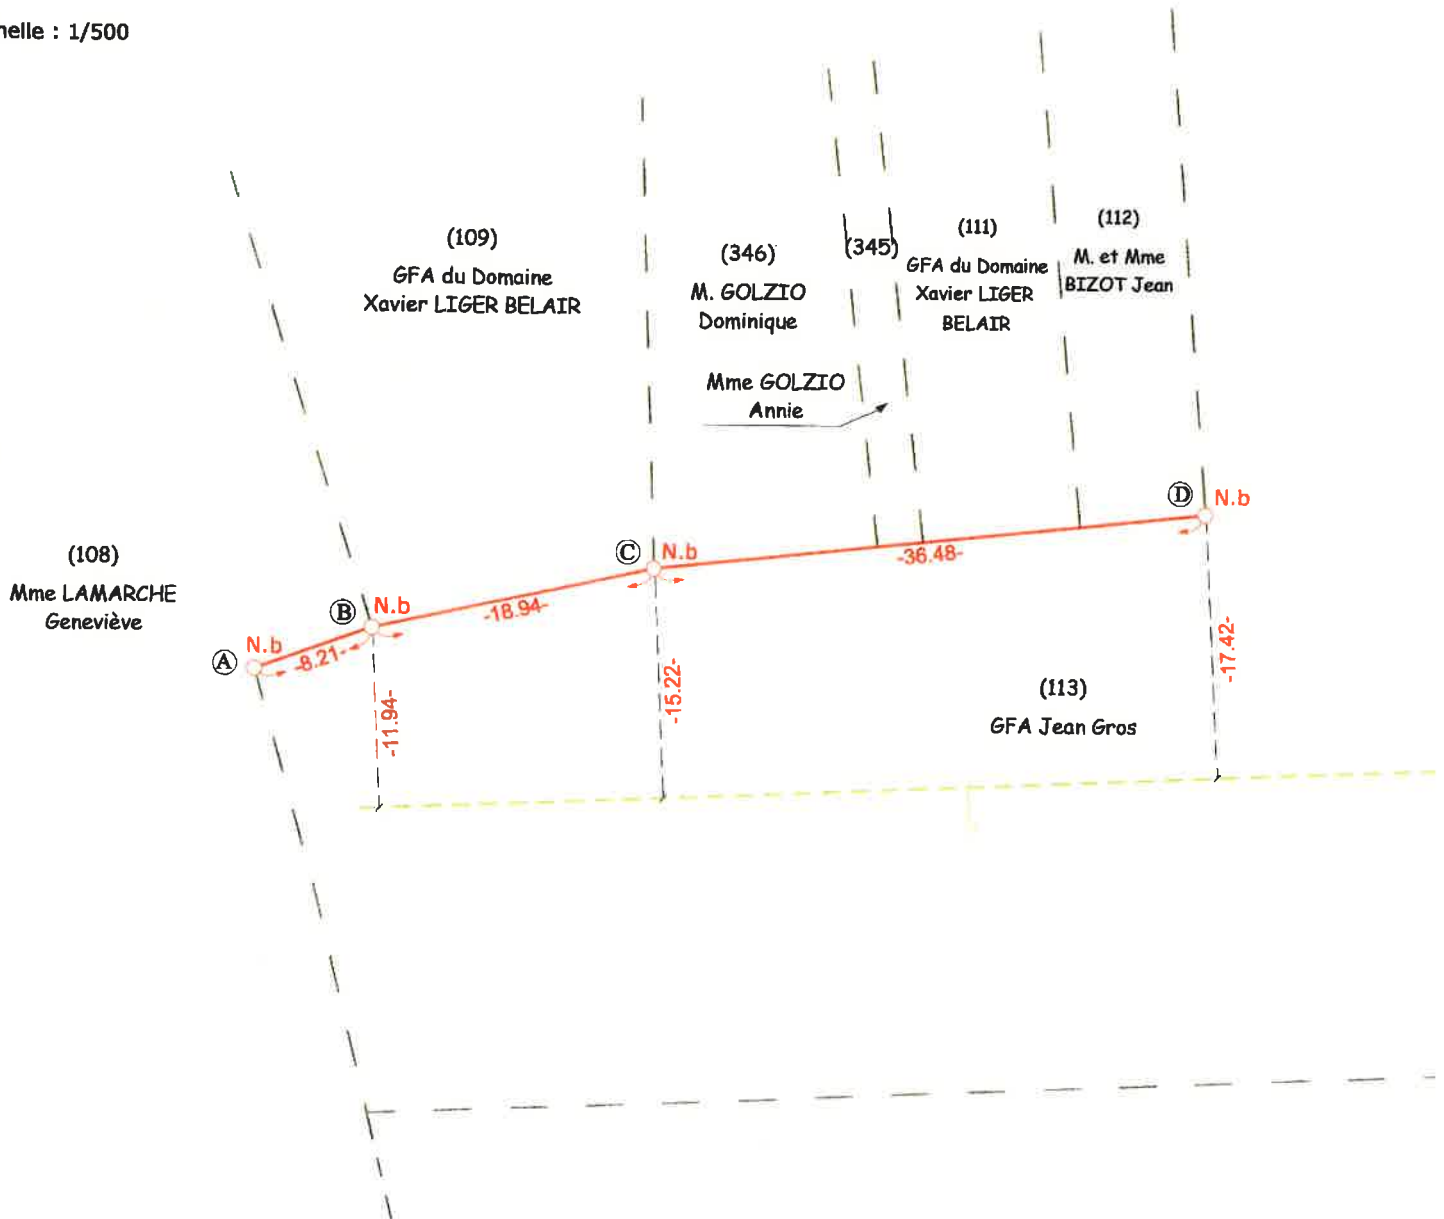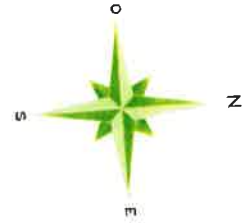

LEGENDE :

○ N.b Nouvelle borne

--- Limite approximative d'imposition fiscale

--- Rang de vigne

NOTA :

Les quatre (4) nouvelles bornes désignées par des lettres ont été mis en place par le géomètre-expert soussigné, le 24/02/2005



Jacques VUILLEMENOT

Géomètre-Expert DPLG

20, rue de la Chartreuse - BP 304

71200 BEAUNE Cedex

Tel : 03 80 24 62 40 * Fax : 03 80 24 78 29
e-mail : Vuillemenot.géomètre@wanadoo.fr