

VOSNE-ROMANEE

Section AK

Lieudit " Aux Réas "



Propriété du GFA Jean GROS

PLAN DE DELIMITATION

Echelle : 1/500

01_046

Juillet 2001

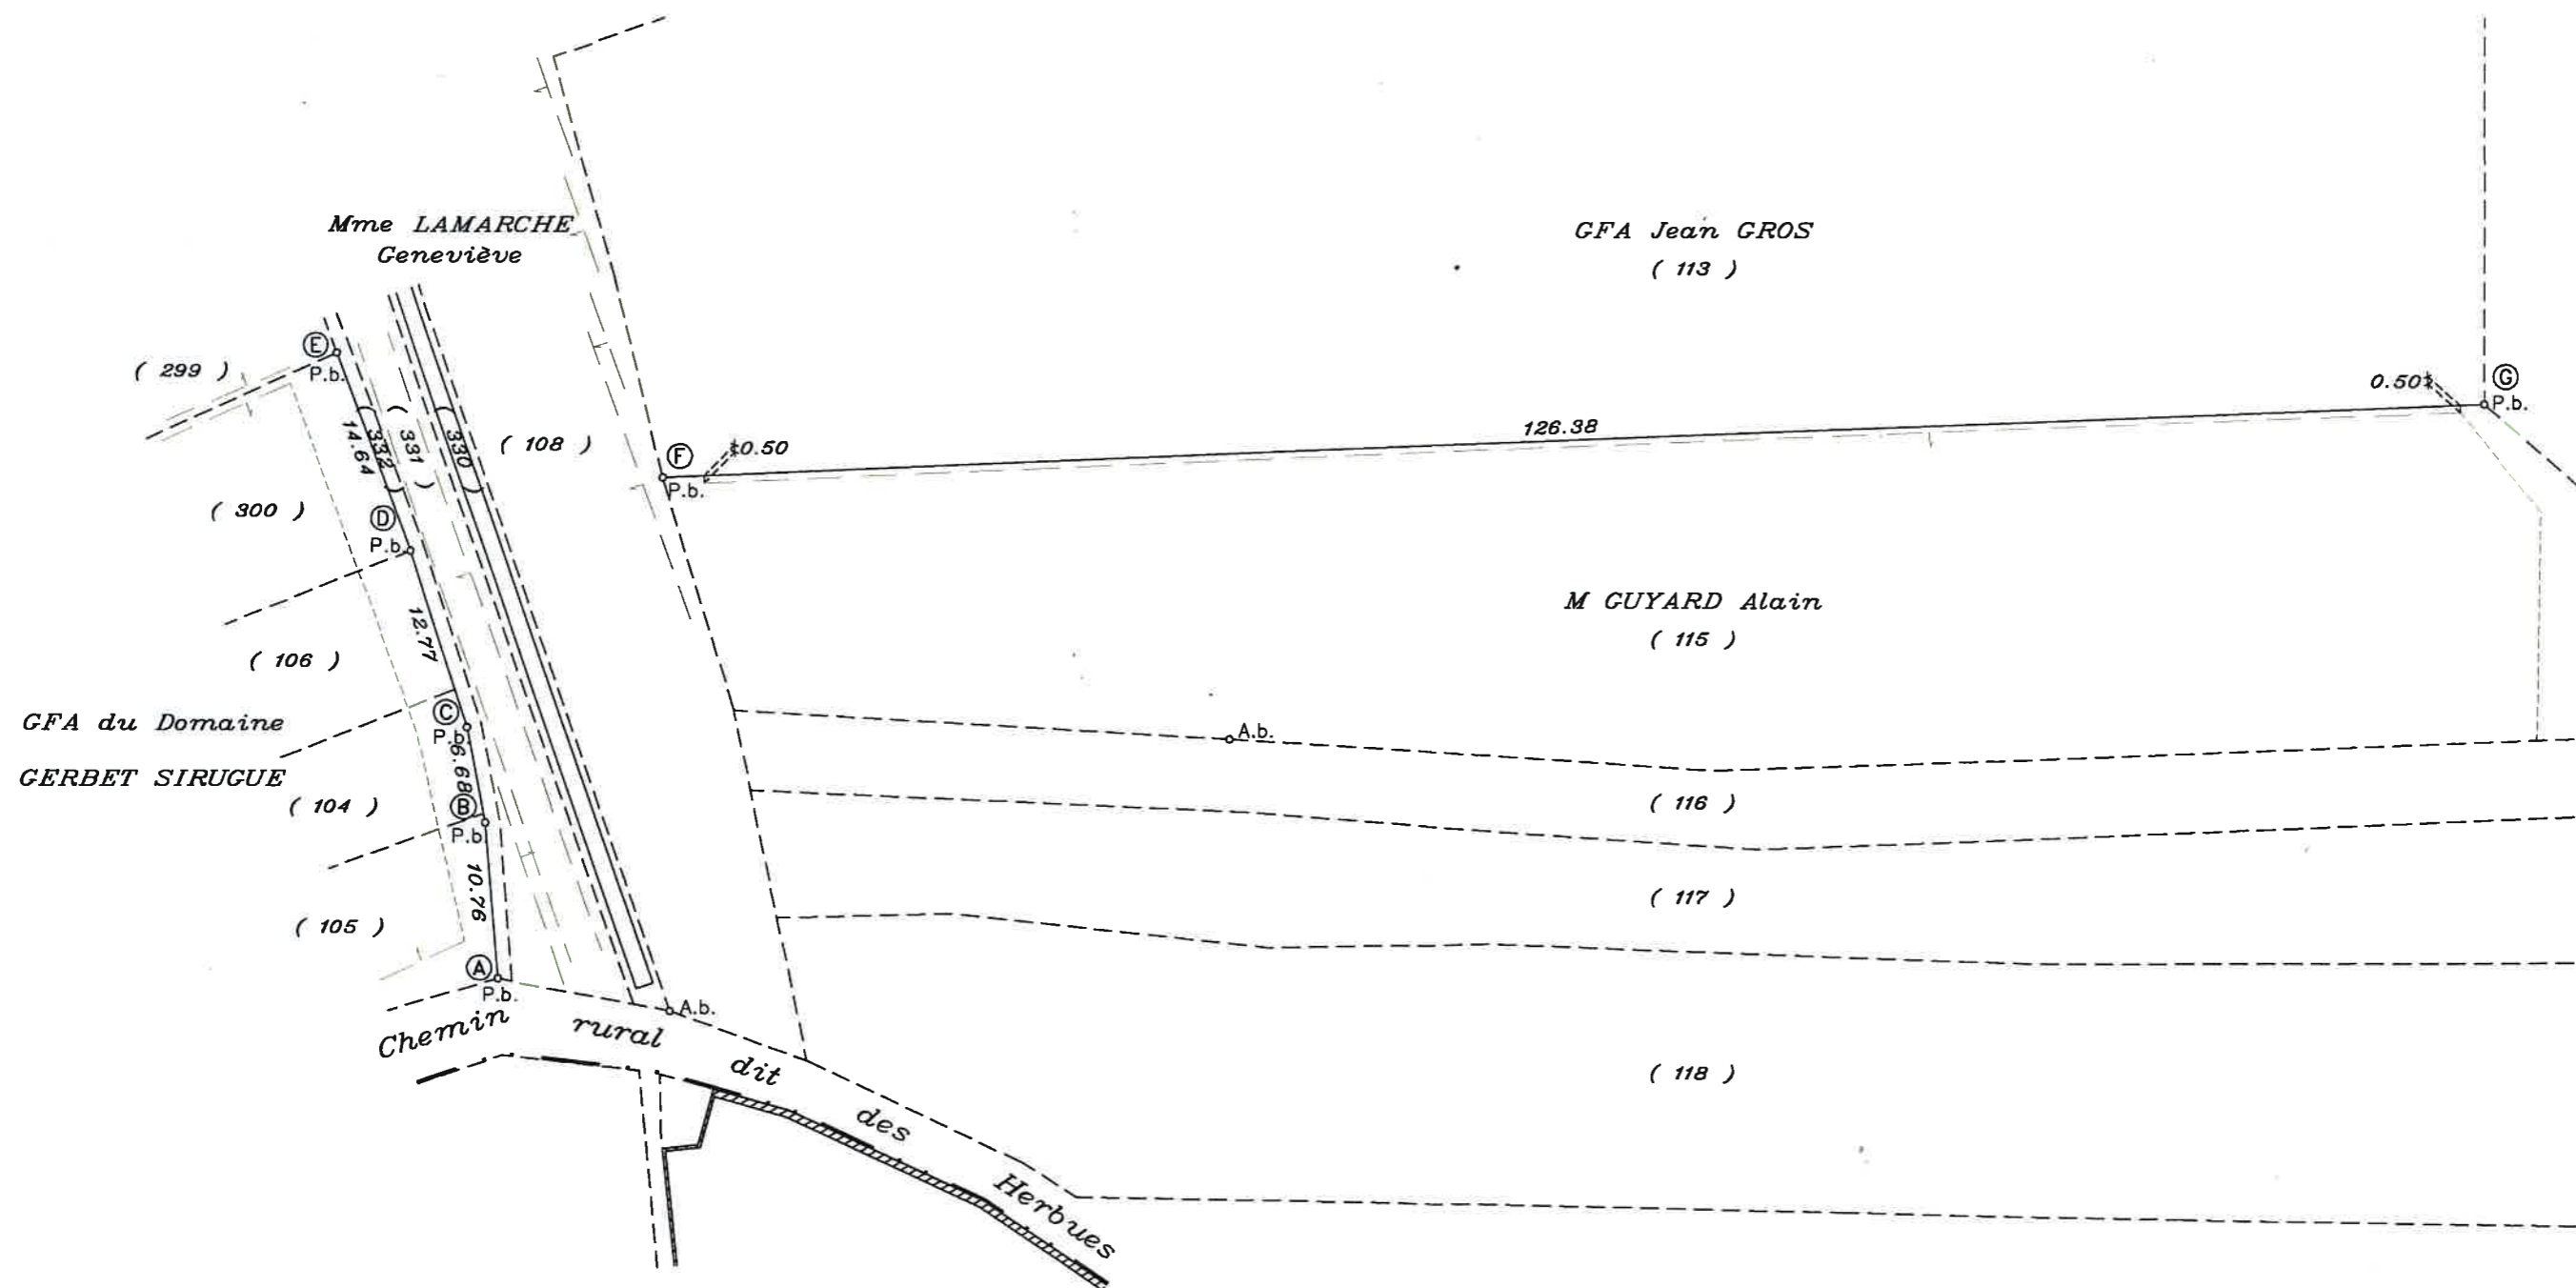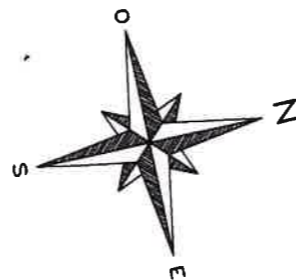

Jacques VUILLEMENOT

Géomètre-Expert DPLG

20, rue de la Chartreuse - BP 304

21208 BEAUNE

Tél : 03 80 24 62 20 * Fax : 03 80 24 78 29

e-mail : vuillemenot.géomètre@wanadoo.fr

LEGENDE :

- P.b. Piquet bois
- A.b. Ancienne borne
- Rang de vigne
- - - Limite des derniers ceps
- - - Limite approximative d'imposition fiscale

Nota :

Les piquets bois désignés par les lettres ont été implantés par le Géomètre-Expert Soussigné le 27 Avril 2001.