

Suivi avec nos parcelles mises en GFA Héritiers ATCHAS et INDIVISION.

2020

Commune de VOSNE-ROMANEE (21) Richebourg

Propriété de l'indivision GROS Colette et Pierre  
Section AN Parcelle n° 260  
Propriété de l'indivision GROS Colette et Simon  
Section AN Parcelles n° 240 et 259

PLAN DE DIVISION

Echelle 1/500

**LEGENDE**

- Application du plan cadastral (tracé figuratif)
- Limite de division
- Rang de vignes
- Mur

**NOTA:**


-> Les limites entre les parcelles AN 259, 260 et 261 ont été rétablies d'après le document d'arpentage n°246B dressé par Monsieur GARNIER, alors géomètre-expert à Nuits-Saint-Georges le 12 mai 1995.

-> Les limites entre les parcelles AN 236 à 240 ont été rétablies d'après le document d'arpentage n°197 dressé par Monsieur GIEN, alors géomètre-expert à Quétigny le 7 novembre 1984.

Ref: D.19n-1433  
19 février 2019  
complété le 27 mars 2019  
(dmpc n° 346R)

	Nom
Terrain	EB
Bureau	EB
Contrôlé par	ECF

En nomme Elodie VINCENT  
18 ans  
12 ans 80 (ex AF)  
1/2 de 7 ans 32  
1/2 de 2 ans 32  
47 ans 20  
12 ans 81  
12 ans 82  
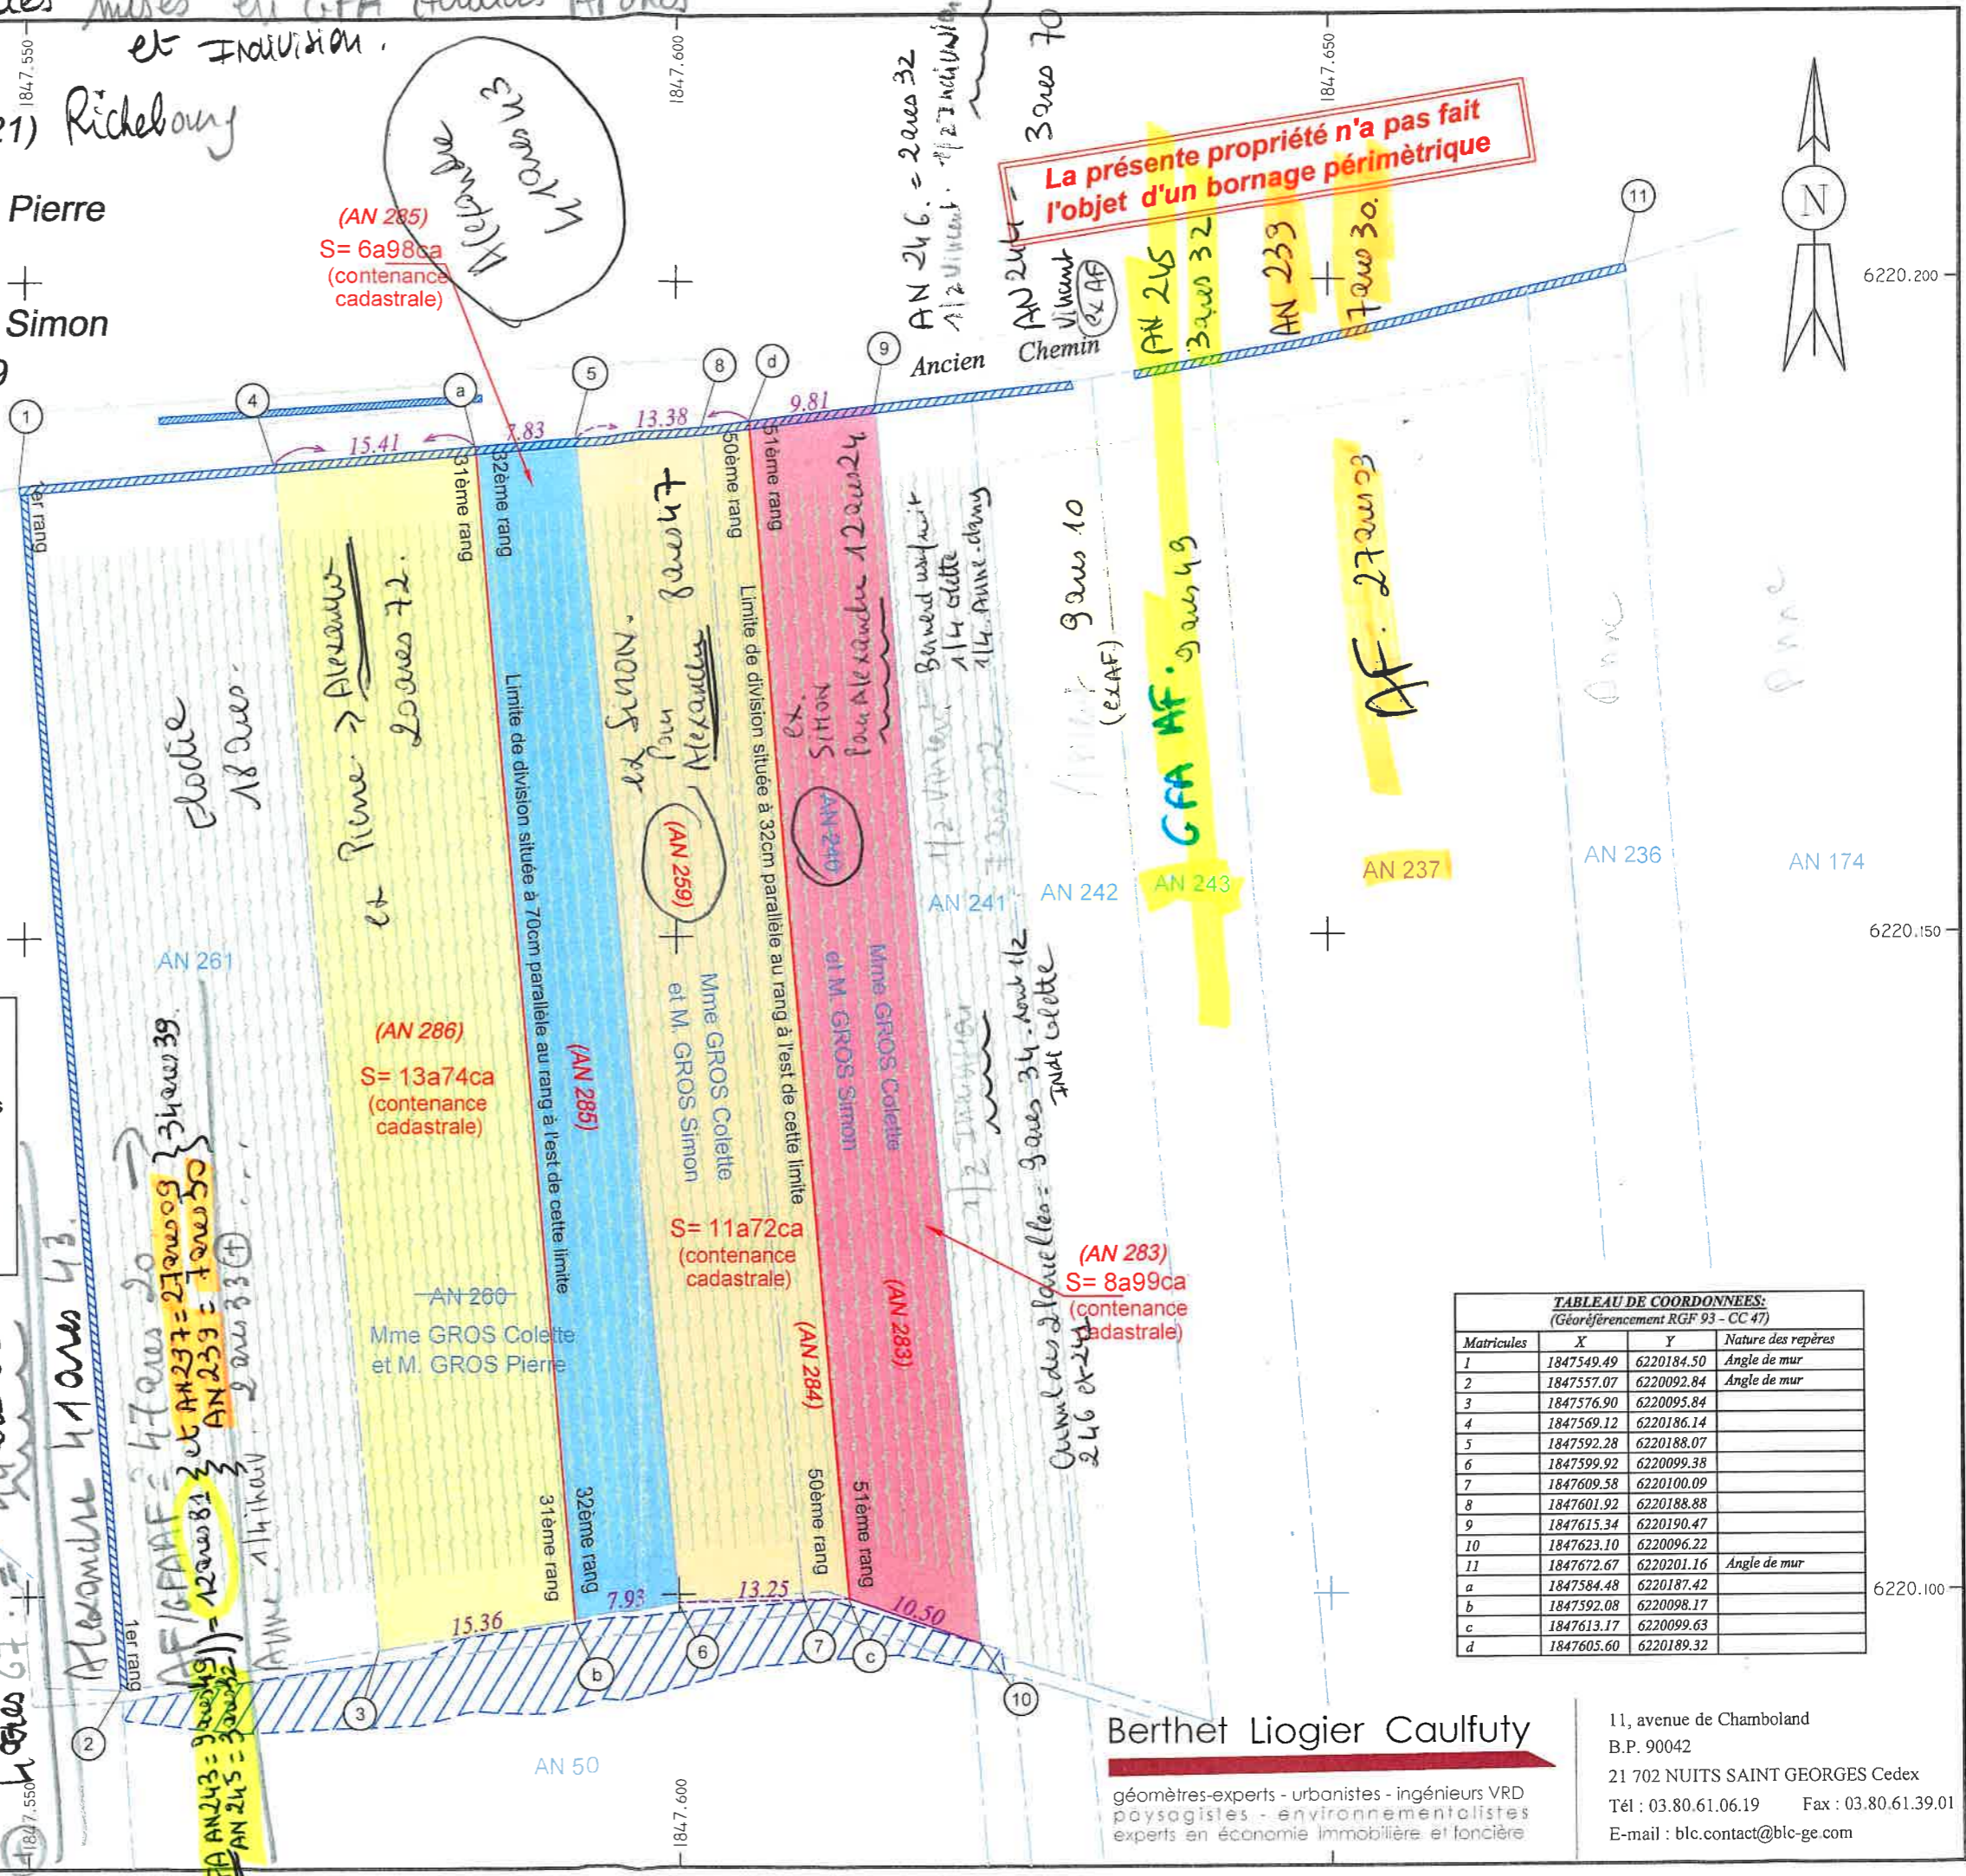

La présente propriété n'a pas fait l'objet d'un bornage périmétrique

**TABEAU DE COORDONNEES:**  
(Géoréférencement RGF 93 - CC 47)

Matricules	X	Y	Nature des repères
1	1847549.49	6220184.50	Angle de mur
2	1847557.07	6220092.84	Angle de mur
3	1847576.90	6220095.84	
4	1847569.12	6220186.14	
5	1847592.28	6220188.07	
6	1847599.92	6220099.38	
7	1847609.58	6220100.09	
8	1847601.92	6220188.88	
9	1847615.34	6220190.47	
10	1847623.10	6220096.22	
11	1847672.67	6220201.16	Angle de mur
a	1847584.48	6220187.42	
b	1847592.08	6220098.17	
c	1847613.17	6220099.63	
d	1847605.60	6220189.32	

**Berthet Liogier Caulfuty**  
géomètres-experts - urbanistes - ingénieurs VRD  
paysagistes - environnementalistes  
experts en économie immobilière et foncière

11, avenue de Chamboland  
B.P. 90042  
21 702 NUITS SAINT GEORGES Cedex  
Tél : 03.80.61.06.19 Fax : 03.80.61.39.01  
E-mail : blc.contact@blc-ge.com