

Commune de FLAGEY-ECHEZZEAUX (21)

Lieu-dit "Les LOACHAUSSES"


Section D Parcelles n° 181, 183, 184, 557, 558, 708, 709, 774, 775 et 776

PLAN DE DIVISION

Echelle 1/1000

**LEGENDE**

- Borne ancienne en pierre
- Piquet bois
- Application du plan cadastral (tracé figuratif)
- Limite de division
- Rang de vignes
- Contour de vignes

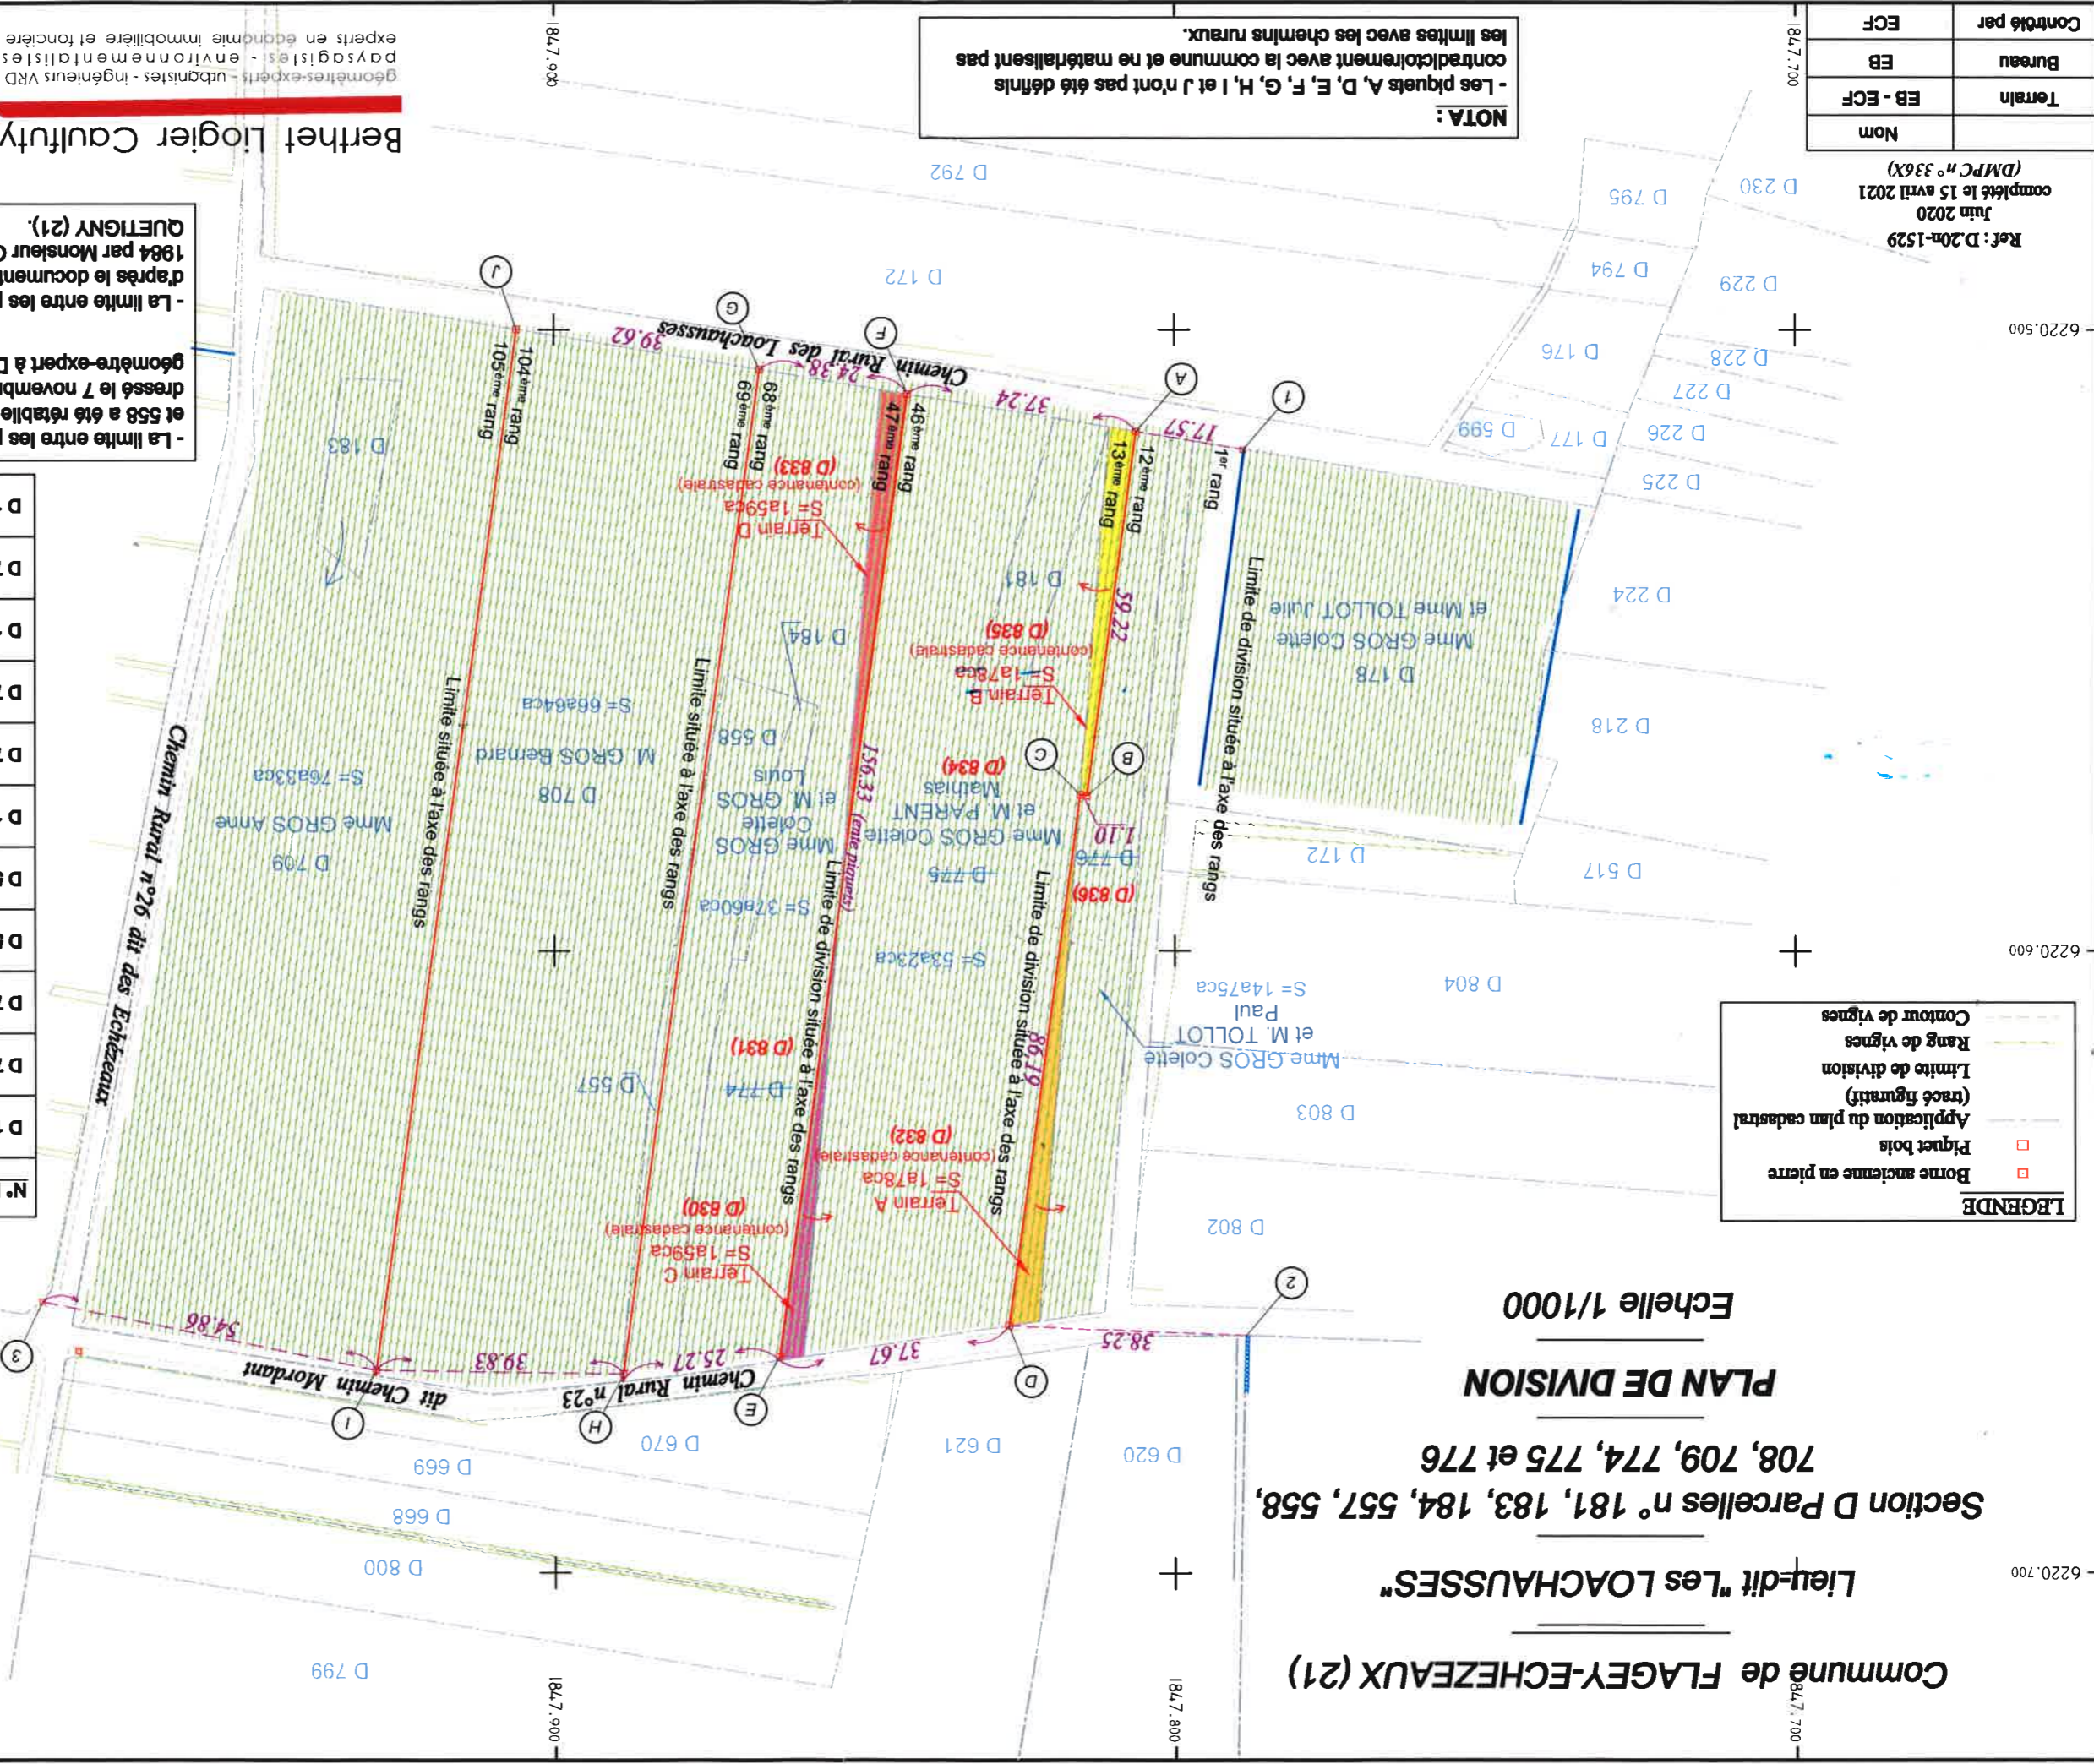

**NOTA:**  
- Les piquets A, D, E, F, G, H, I et J n'ont pas été définis contradictoirement avec la commune et ne matérialisent pas les limites avec les chemins ruraux.

Compte par	ECF
Bureau	EB
Terrain	EB - ECF
Nom	

Ref : D.20n-1529  
Juin 2020  
complété le 15 avril 2021  
(DMP n° 336X)


**TABEAU RECAPITULATIF**

N° Parcelles	Noms des propriétaires	Contenance cadastrale
D 183	Mme GROS Anne	02a55ca
D 709	Mme GROS Anne	73a78ca
D 708	M. GROS Bernard	65a40ca
D 557	M. GROS Bernard	01a24ca
D 558	Mme GROS Colette	09a71ca
D 184	Mme GROS Colette	01a35ca
D 774	M. GROS Louis	26a54ca
D 775	Mme GROS Colette	49a78ca
D 181	M. PARENT Mathias	03a45ca
D 776	Mme GROS Colette	14a75ca
D 178	Mme GROS Colette	34a80ca

- La limite entre les parcelles D 708 (anciennement 556), 557 et 558 a été rétablie d'après le document d'arpentage n°26 dressé le 7 novembre 1963 par Monsieur LACROIX, alors géomètre-expert à DIJON (21).  
- La limite entre les parcelles D 708 et 709 a été rétablie d'après le document d'arpentage n°169 dressé le 7 novembre 1984 par Monsieur GIEN Bernard, alors géomètre-expert à QUETIGNY (21).

**Berthet Logier Cauffly**  
géomètres-experts - urbanistes - ingénieurs VRD  
payagistes - environnementalistes  
experts en économie immobilière et foncière

11, avenue de Chamboland  
B.P. 90042  
21 702 NUITS SAINT GEORGES Cedex  
Tél : 03.80.61.06.19 Fax : 03.80.61.39.01  
E-mail : blic.contact@blic-ge.com

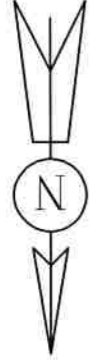

1848,000  
1847,900  
1847,800  
6220,700

mathias o eu  
de Colette

53 ares 23

D 775 - pour 49 ares 78

qui s'est découpé en D 775

D 830 = 1 are 59

D 834 = 46 ares 41

D 835 = 1 are 78

Part chez Louis = Terrain C

49 ares 78

Part chez Paul

Terrain B

D 181 pour 3 ares 45

et

Louis o eu = 37 ares 60

D 184 - 1 are 25

D 558 - 9 ares 91

D 774 - 26 ares 54 →

se découpe

24 ares 35

1 are 59

26 ares 54

ve chez Mathias

Paul o eu D 776 = 14 ares 75

se découpe

1 are 78

12 ares 97

D 832 de chez Mathias

14 ares 75

D 836

en résumé Mathias aura  
Terrain A - D 834 = 46 ares 41 garde  
Terrain B - D 832 = 1 are 78 de ex Paul  
Terrain C - D 833 = 1 are 59 de Louis