


gare 10) 12ares 80.
3 ares 70)
division. $\frac{9,34}{2} = 4,67$

NOTA:
- Les contenances cadastrales résultent de l'application du plan cadastral.

Nous -
(R) = 36ares 67. c'est en fait 47ares 69
AC 242P pour 2ares rendus
AC 243 GFA INITIAL 9ares 49
AC 237P réduit. ex 2ares 99 + 2ares 18 = 24ares 91
ca fait les 36ares 67
ET (S) pour 10ares 01. qui est
AN 245 GFA inter 3ares 37
AN 239P réduit. on avait 7ares 30 -> 0are 01
↳ Reste 6ares 69

Chemin Ancien

18ares 09
Chemin

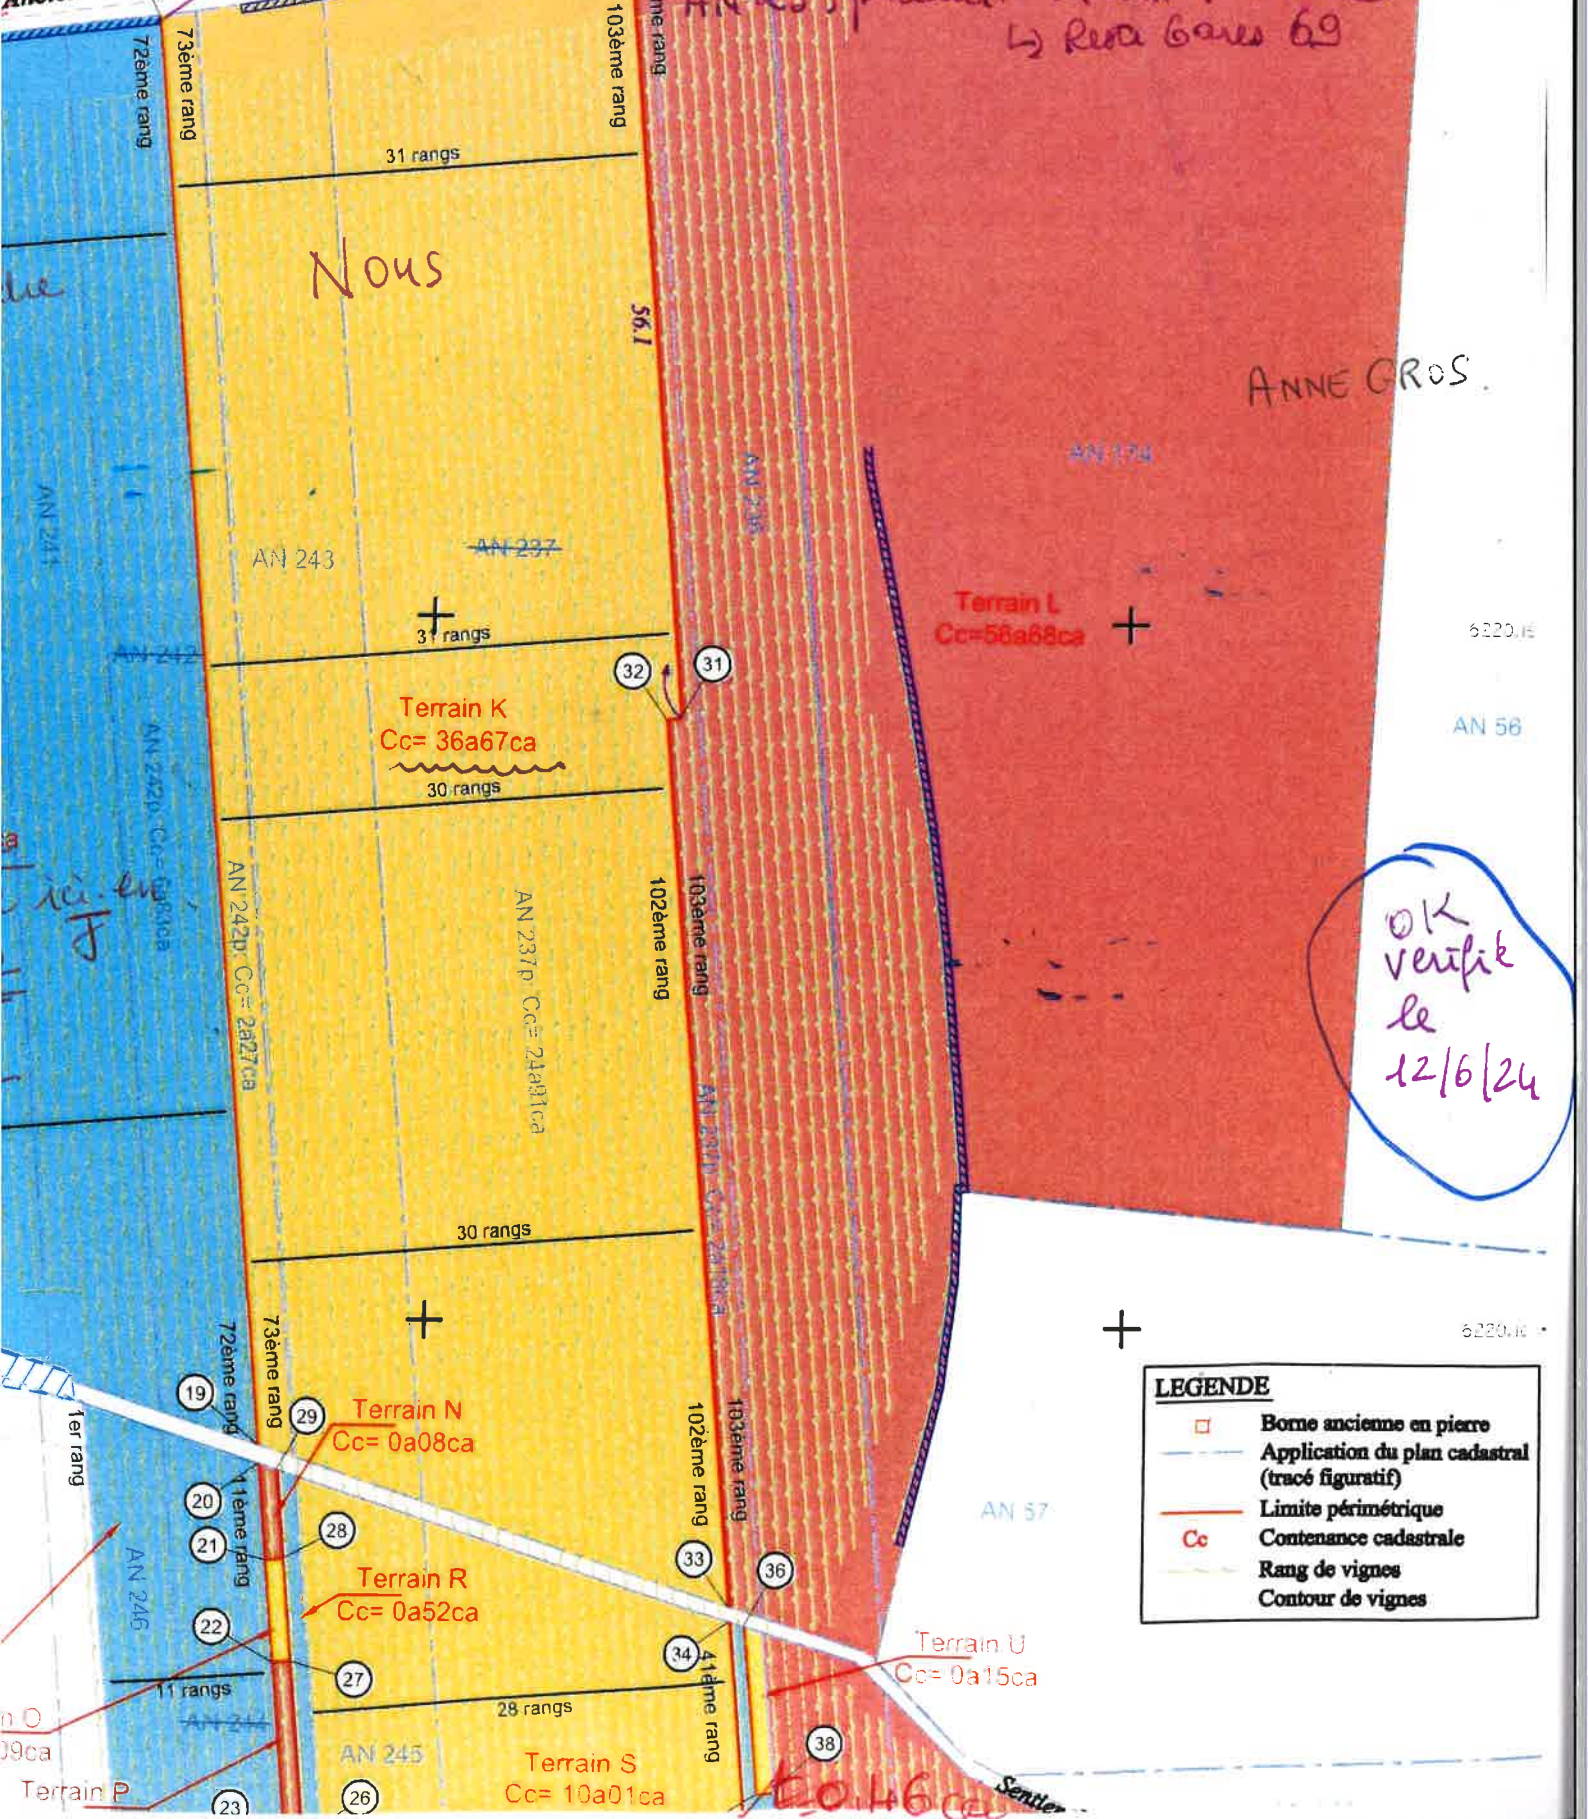

OK
verifié
le
12/6/24

LEGENDE

- Borne ancienne en pierre
- Application du plan cadastral (tracé figuratif)
- Limite périmétrique
- Cc Contenance cadastrale
- Rang de vignes
- Contour de vignes

NOUS - avant donation des Petits
de
 Q → 9 ca
 P → 16 ca
 R → 16 ca
 N → 8 ca } **49 CA**

Terrain K = 36 ares 67

pas est.
 AC 242 nouveau. 2 ares 27 centies
 AC 243 GFA intect 9 ares 49
 AC 237p.
 ex 27 ares 09 - 2 ares 18 = 24 ares 91
36 ares 67


Terrain R. pour **0 ares 52**

Terrain S = 10 ares 01
 pas est

AN 245 GFA intect 3 ares 32
 AN 239 récent.
 ex 7 ares 30 - 0 ares 61 = 6 ares 69
10 ares 01

↳ NB on a récupéré AN 237 perdu 2 ares 18 } perdu
 AN 239 perdu 0 ares 61 } 2 ares 79.
 on a retrouvé Terrain R pour 0 ares 52 } retrouvé
 et AC 242 P. de Vincent et 2 ares 27 } 2 ares 79

= A l'origine
 ex Jean 242
 244
**pas fait l'objet
 d'une contradiction**
 Terrain H +
 Cc = 3a82ca
 Terrain I - 62t
 Cc = 0a62ca

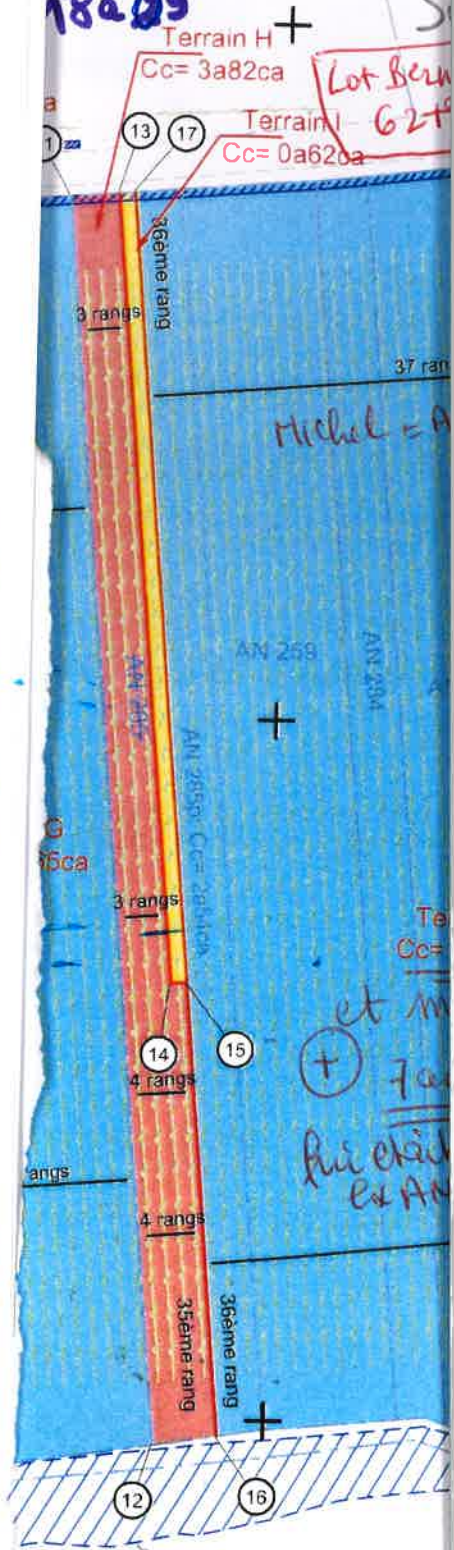

69 ares 69

Géomètre-expert DPLG
 Chartered Surveyor, MRICS
 Christian Logier
 Ingénieur géomètre ESST
 Géomètre-expert DPLG
 Estelle Caulfuty
 Ingénieur géomètre ESST
 Géomètre-expert
 RICS
 SAS au capital de 55 100 €
 RCS Chalon 428 827 825
 Société inscrite à l'Ordre
 des géomètres-experts français
 sous le numéro 20206400041

Echelle: 1/500			Nom
Référence : 21-1700A			Terrain
			Bureau
			Contrôlé par
Version	Date	Commentaires	EB
1	30/05/2024	Projet d'échange	EB
			ECF

Conformément aux lois de propriété industrielle et artistique, ce plan est la propriété de la SAS Berthel Logier-Caulfuty.
 Il ne peut être copié ou reproduit même partiellement, sous peine de poursuites (la n° 57 298 du 11/03/54).

AN 50
 DA n° 246B
 vte limite.
 17 et 18 sont

Terrain L

AC 237 2 ares 18
 AC 174 43 ares 84
 AC 236 10 ares 66 } 56 ares 68

Terrain V AC 238 = 2 ares 14
 AC 180 = 3 ares 18 } 5 ares 52

U

15 ca

T

46 ca

Soit 62 ares 81

= A l'origine
 3 a 85 ex plan
 pas fait l'objet
 d'un acte
 contradictoire
 18 a 89



Christian Ungler
 Ingénieur géomètre ESGT
 Géomètre-expert DPLG

Estelle Caufluty
 Ingénieur géomètre ESGT
 Géomètre-expert

RICS

SAS au capital de 55 100 €
 RCS Orléans 428 827 935
 Société inscrite à l'Orléans
 des géomètres-experts français
 sous le numéro 32206400041

Echelle: 1/500		Nom
Référence : 21-1700A		Terrain
		Bureau
		Contrôlé par
Version	Date	Commentaires
1	30/05/2024	Projet d'échange

DA n° 246B
 te limite.

