

Commune de VOSNE-ROMANEE (21)

Propriété communale

Section AK Parcelle n° 330

PLAN D'ETAT DES LIEUX


Echelle 1/500

*parcelle
fait 3 a 73
373 - 231 = 142 m²
plante*

La présente propriété n'a pas fait l'objet d'un bornage périmétrique contradictoire

LEGENDE

- Application du plan cadastral (tracé figuratif non défini contradictoirement) et non garanti
- Mur
- Rang de vignes
- Contour de vignes

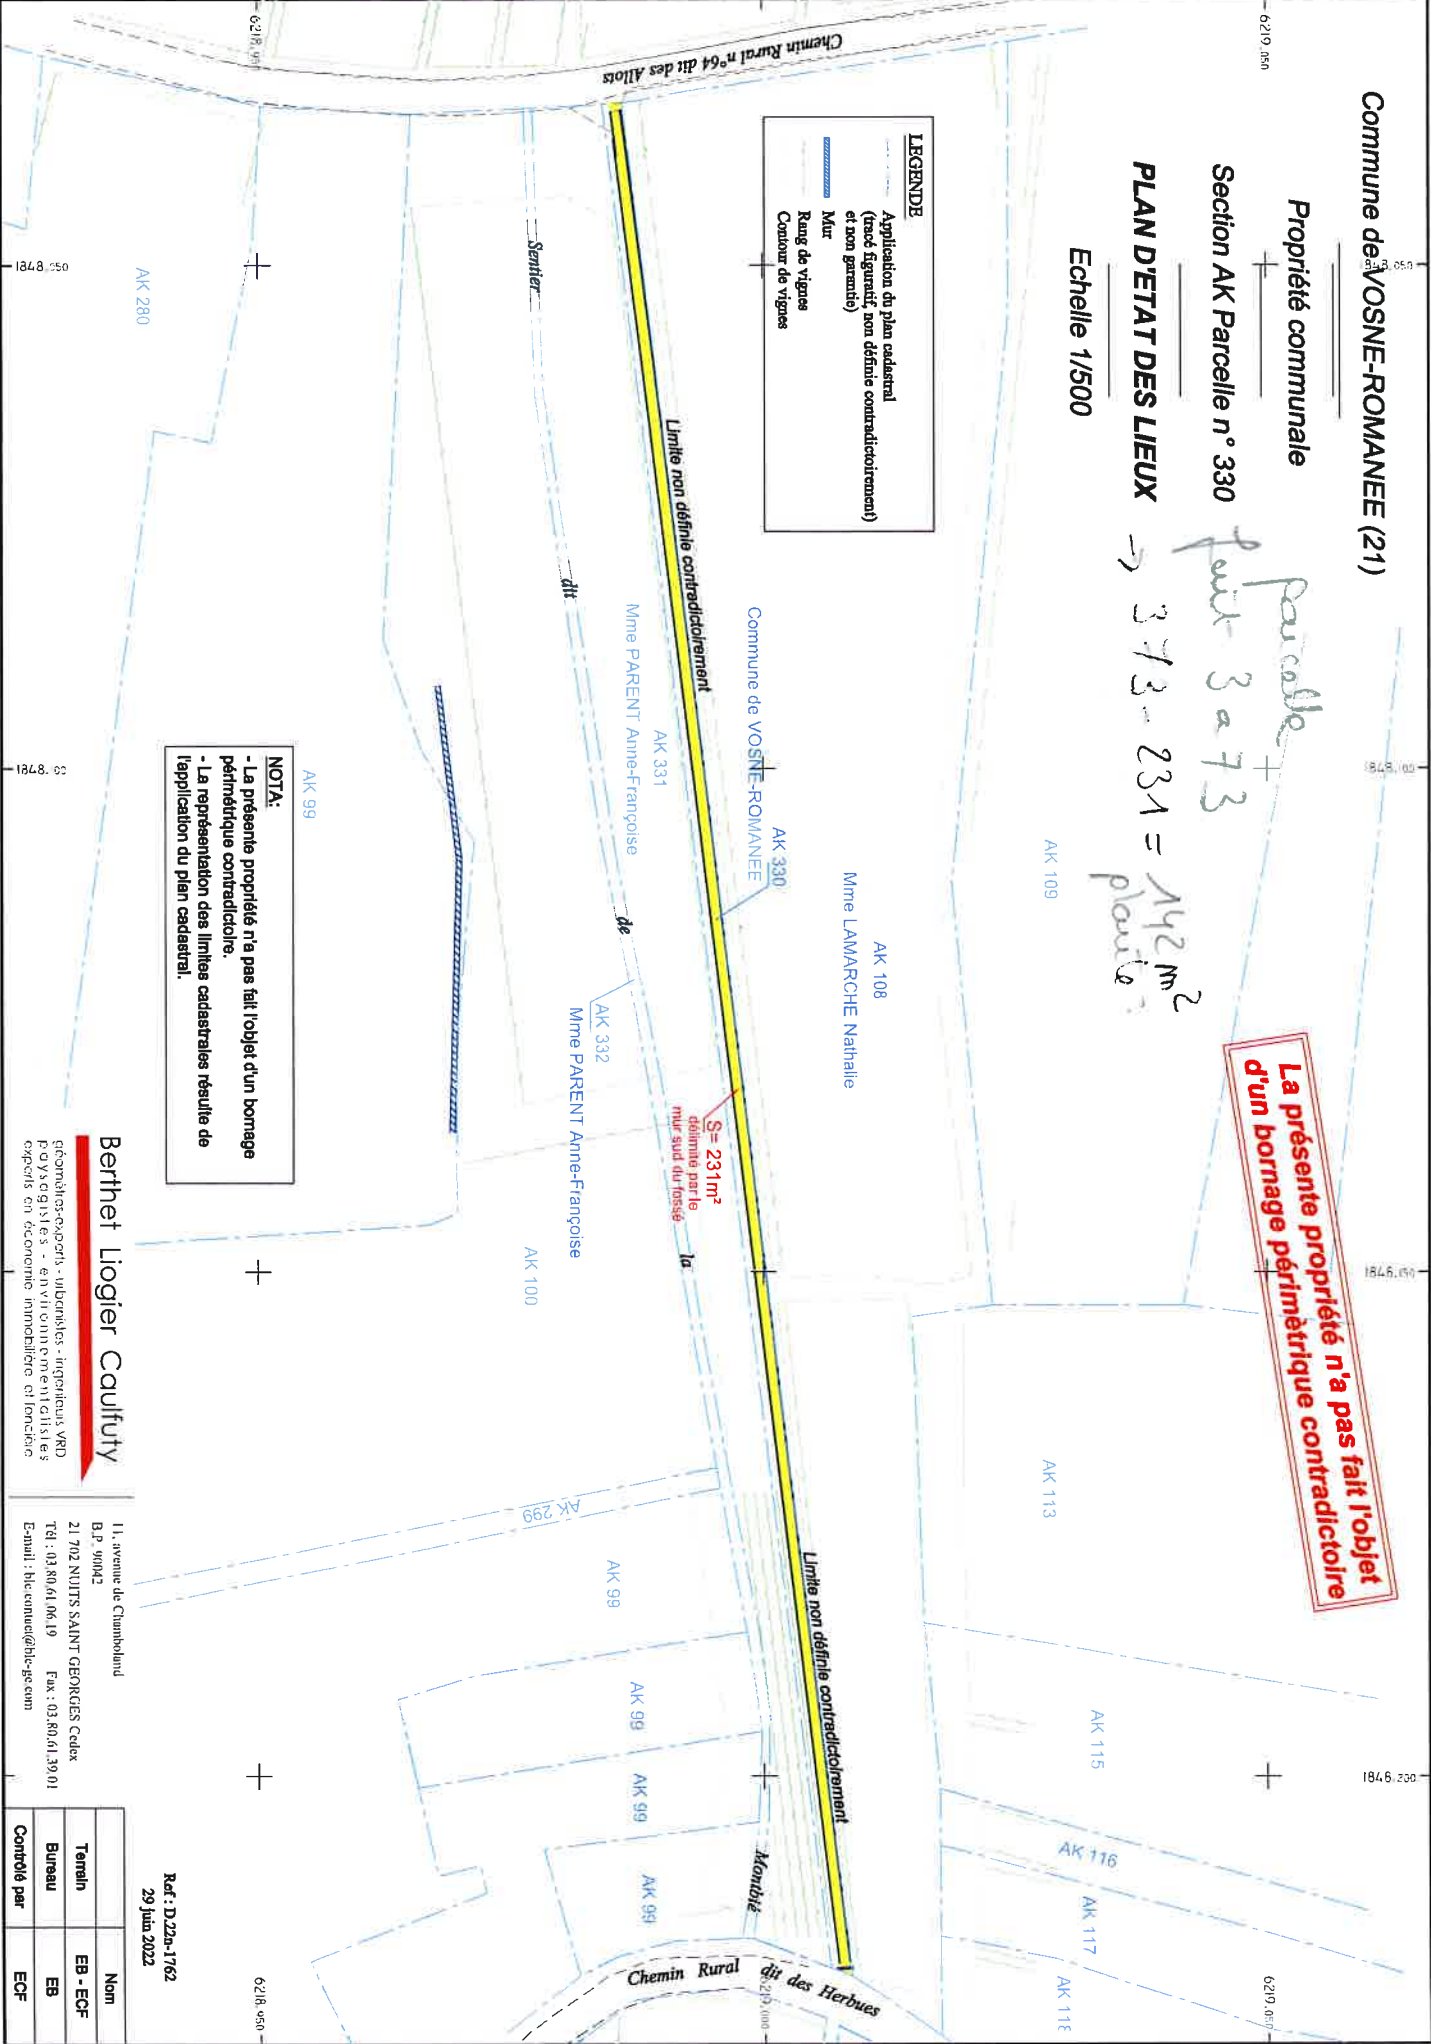

NOTA:

- La présente propriété n'a pas fait l'objet d'un bornage périmétrique contradictoire.
- La représentation des limites cadastrales résulte de l'application du plan cadastral.

Berthet Liojier Caulfuty
 géomètres-experts - arpenteurs - ingénieurs VRD
 PAYSAGISTES - ENVIRONNEMENTALISTES
 experts en économie immobilière et foncière

11, avenue de Chambland
 B.P. 90042
 21 702 NUILTS SAINT GEORGES Cedex
 Tél : 03 80 61 06 19 Fax : 03 80 61 39 01
 E-mail : hie.caulfuty@hlc-gc.com

Terrain	Nom
Bureau	EB - ECF
Contrôlé par	EB
	ECF

Ref : D.22a-1762
 29 juin 2022