

Bâtiment voisin

Bâtiment voisin

Bâtiment voisin

BENEFICIAIRE

Cave voutée n°2
Stockage Fûts

6,10

Cave voutée n°1
Stockage Fûts

6,20

Cave

-2,68

0,70

Cour

Aucun travaux en cave

Monte charge

2,75

-2,48

8,30

Stockage

5,27

Accès cave

3,07

Stockage Bouteilles

HSP:2,10

Mairie de BEAULNE

DOCUMENT AYANT SERVI A L'ETUDE DU PERMIS
DE CONSTRUIRE N° 021/054/ 07E0072

Bâtiment voisin

Bâtiment voisin

Bâtiment voisin

ETAT DES LIEUX
PLAN DES CAVES

Echelle 1/100°

6° RUE Pierre JOIGNEAUX

Entrée Caverie
Rue des Naigeon

-0,45

Coffret Elec

Bâtiment voisin

Bâtiment voisin

Bâtiment voisin

Remise

BENEFICIAIRE

Caverie

Embouteillage

HSP:5,32

+0,10

HSP:2,61

+0,00

-0,70

Cour

MAIRIE DE BEAUNE

DOCUMENT AYANT SERVI A L'ETUDE DU PERMIS
DE CONSTRUIRE N° 021/054/ 07E0072

13 hauteurs de 20 + 1 sur poutre

Coffret Elec

-0,08

Monte charge

Stockage

Accès cave

HSP:3,02


Reception clients

Sanit.

Bâtiment voisin


4
RUE Pierre JOIGNEAUX

3

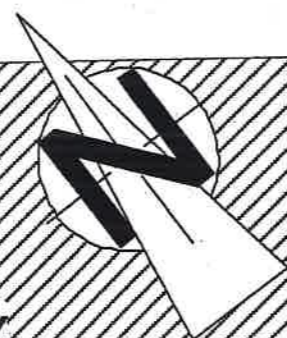


ETAT DES LIEUX PLAN REZ-DE-CHAUSSEE

Echelle 1/100°

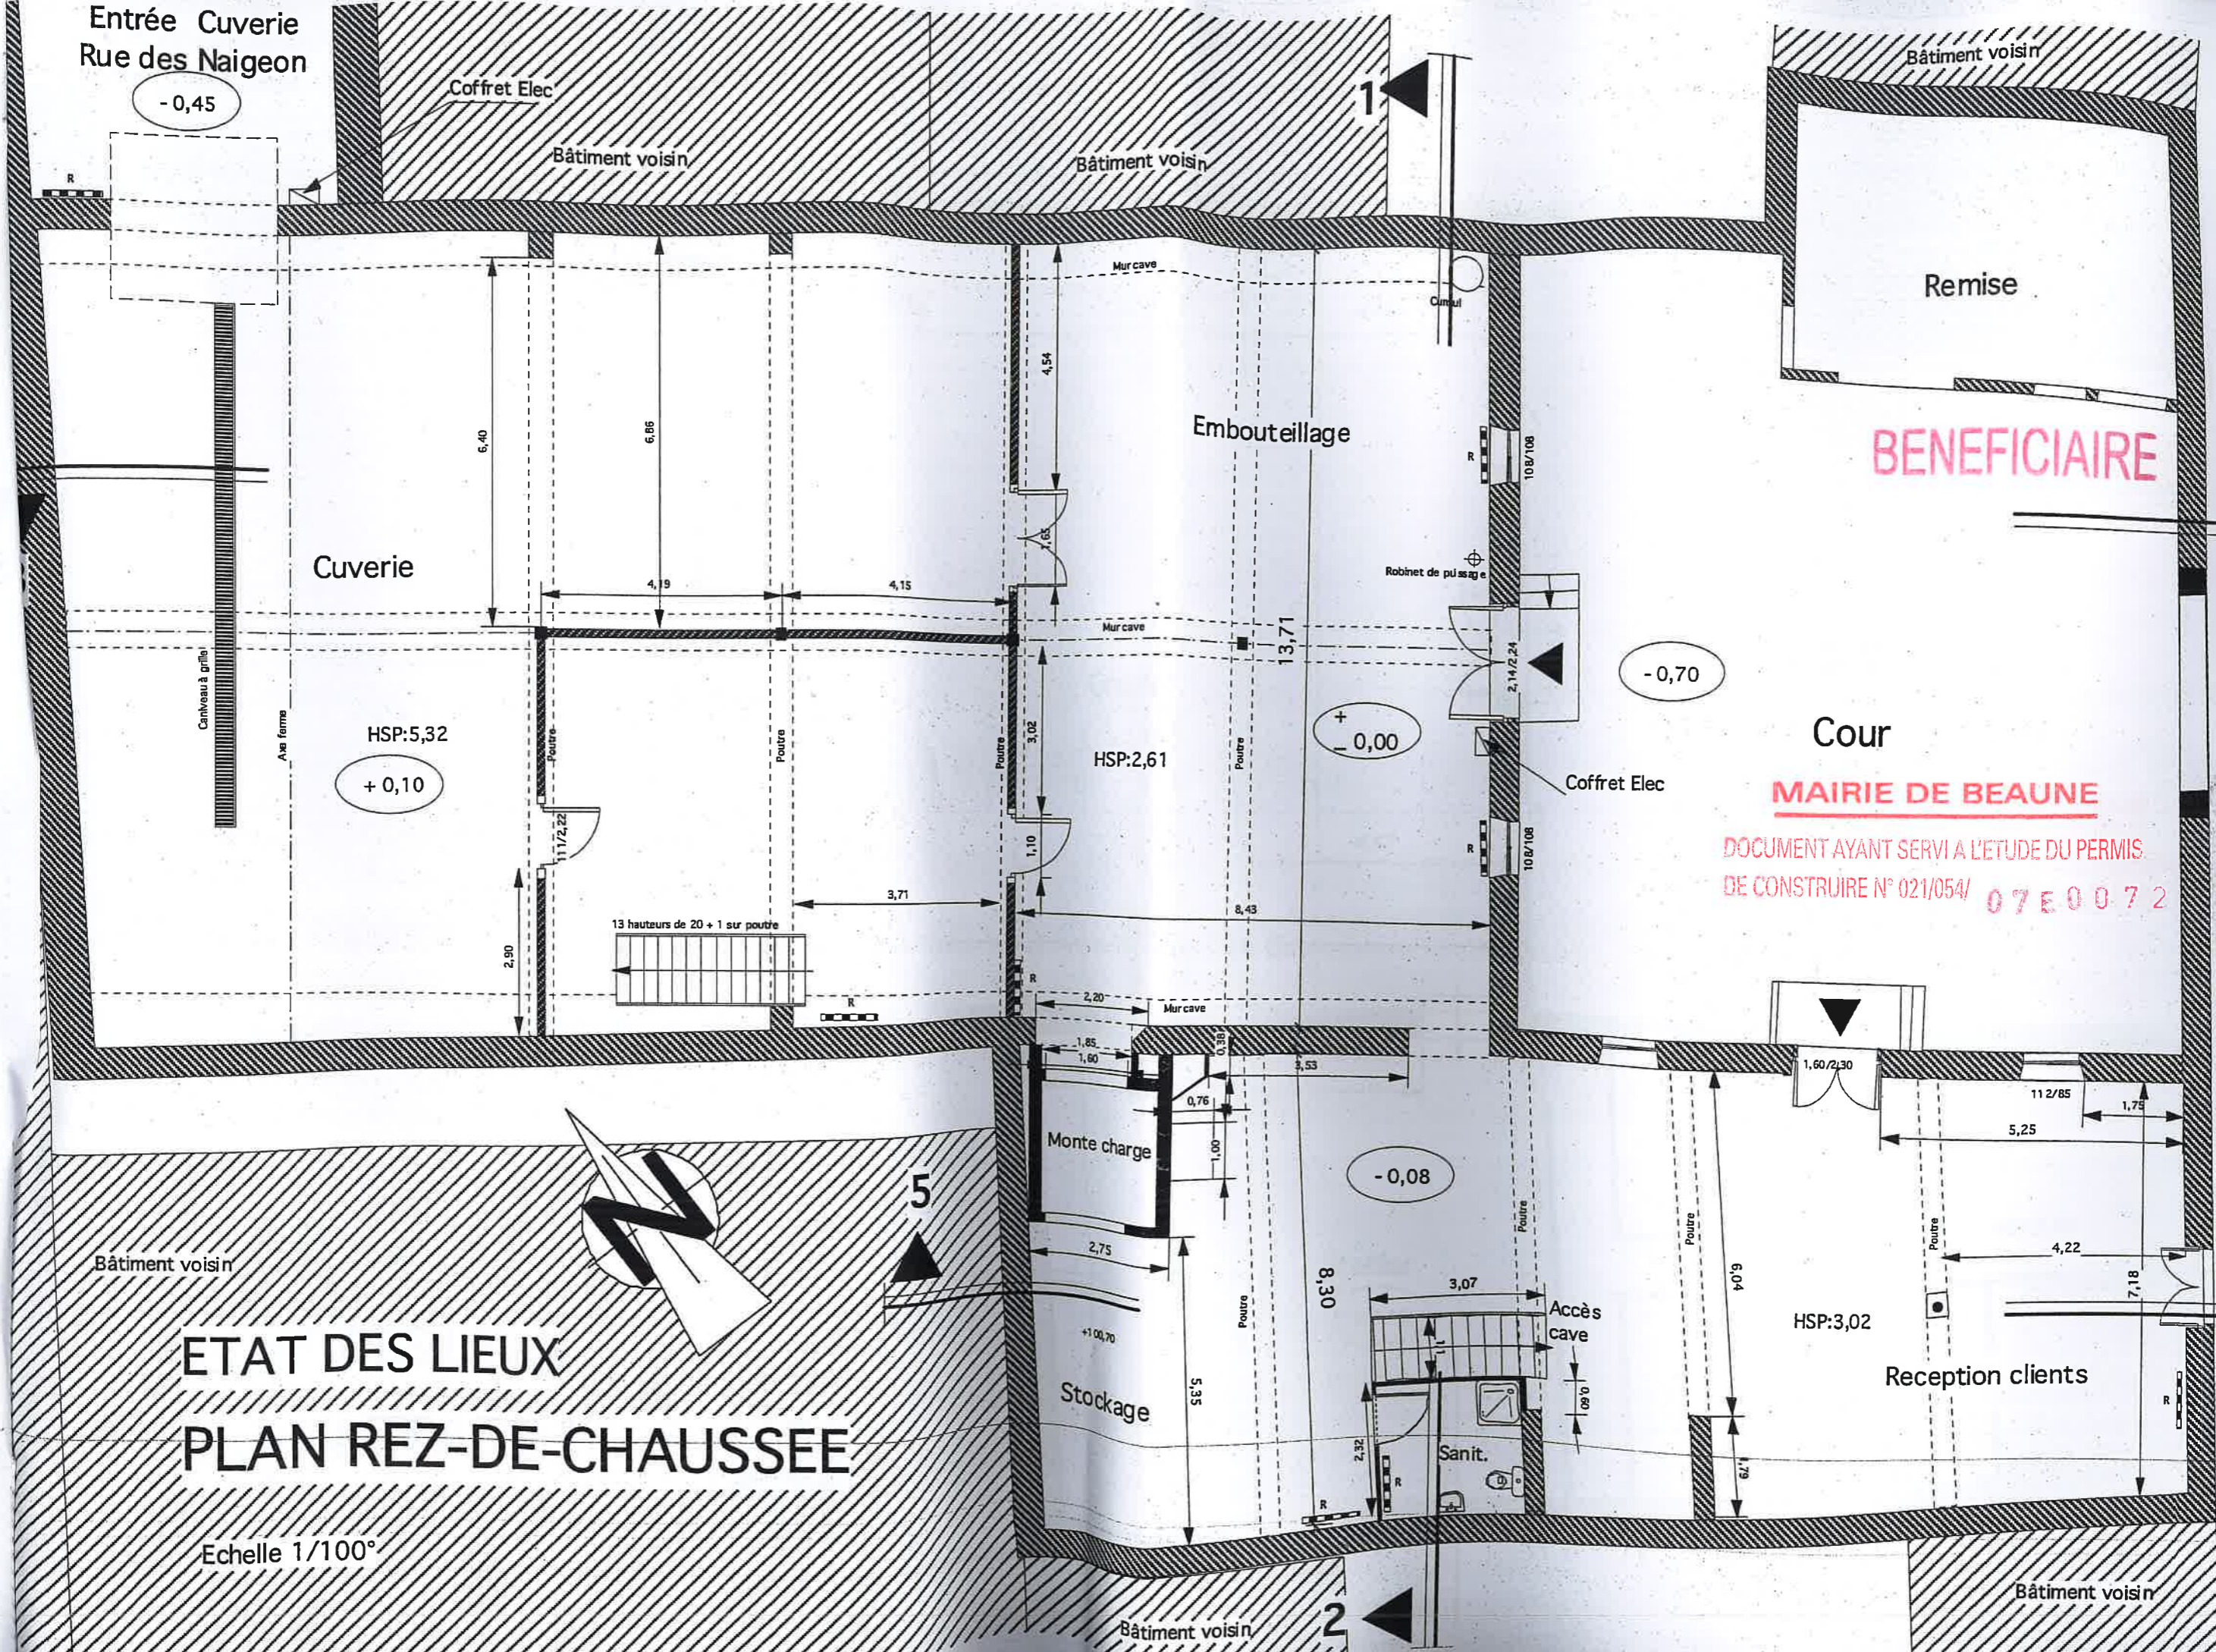

Roiture Entrée Couverie
Rue des Naigeon

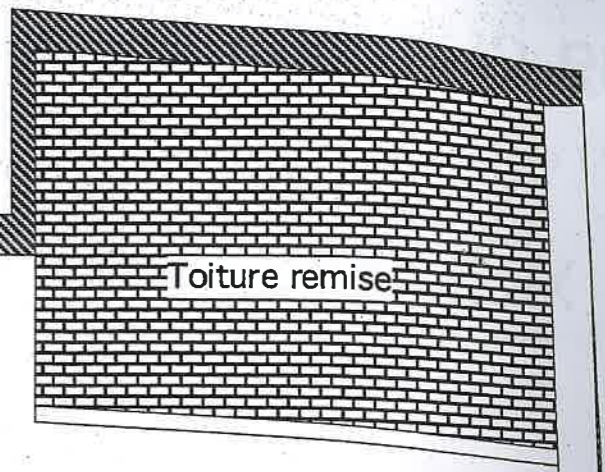


BENEFICIAIRE

COUR


MAIRIE DE BEAUNE
DOCUMENT AYANT SERVI A L'ETUDE DU PERMIS
DE CONSTRUIRE N° 021/054/ 07 E 007 2

4
RUE Pierre JOIGNEAUX
4


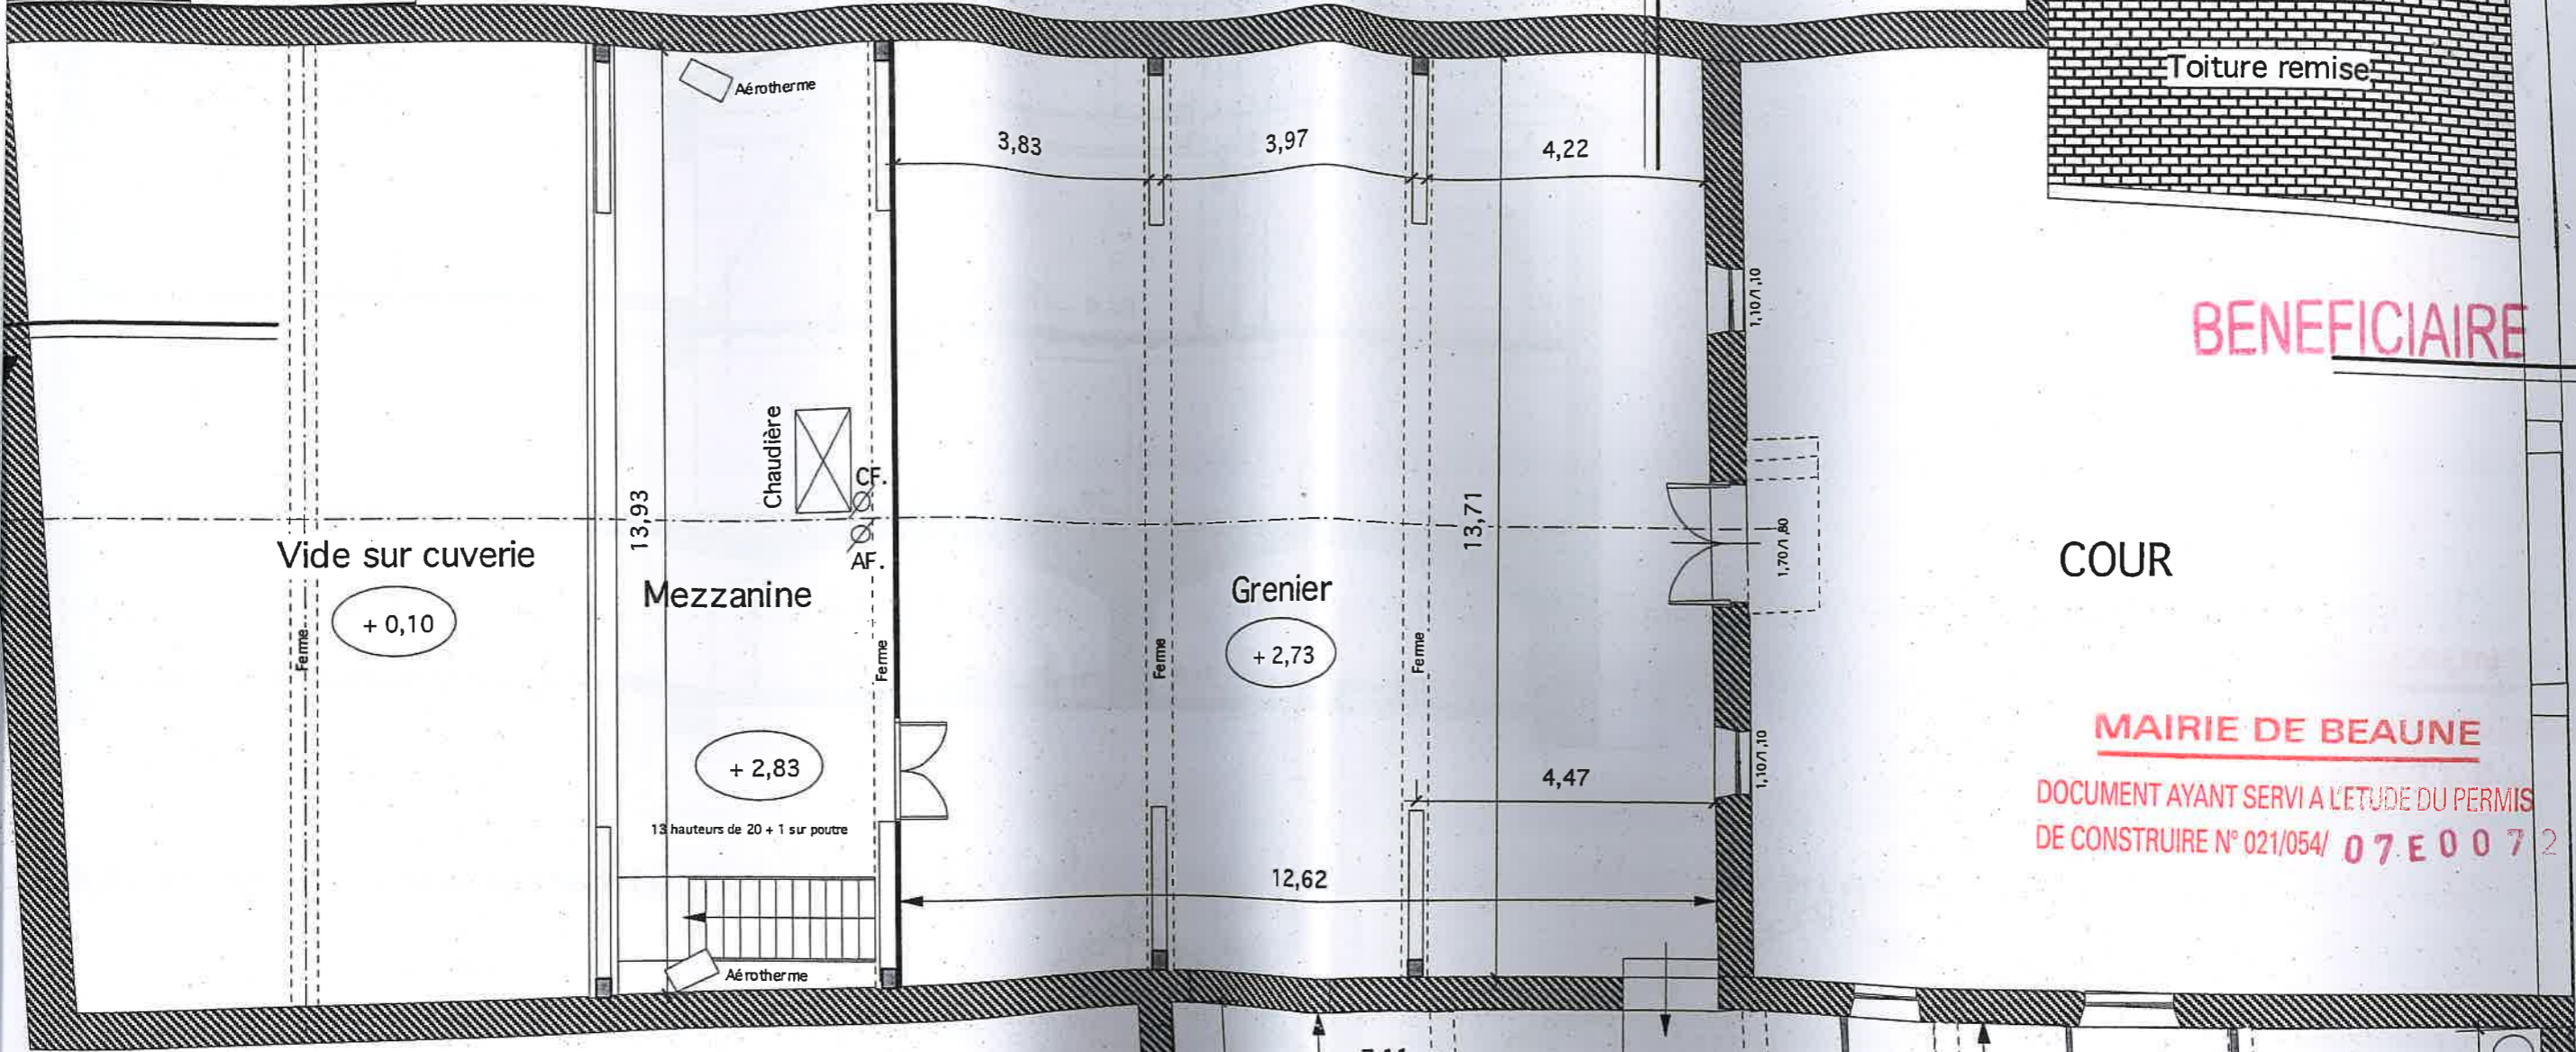


ETAT DES LIEUX PLAN ETAGE

Echelle 1/100°

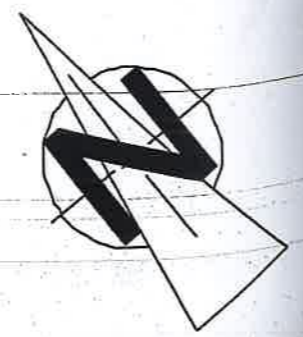

Grenier
+ 3,13

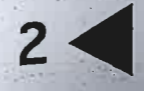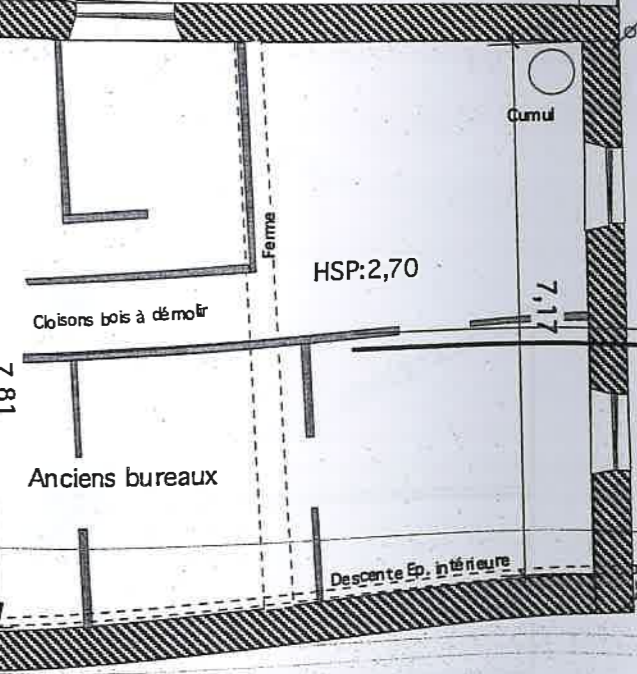

4