

Demande d'arrêté d'occupation du domaine public DISPOSITIF DE CHANTIER A transmettre au plus tard 15 JOURS avant les travaux

Service REGLEMENTATION
6 rue de l'Hôtel de Ville - BP 30191 - 21205 BEAUNE Cedex
☎ 03.80.24.57.51 - reglementation@mairie-beaune.fr

| |
|--|
| Instruction du service Observations |
|--|

Date de la demande 22/08/2024
Je soussigné(e) Caroline PARENT GROS - DOMAINE AFGROS
Adresse 16 rue Pierre JOIGNEAUX 21200 BEAUNE
 ☎ 06 61 17 95 37 **E-mail** cparentgros@gmail.com
Agissant pour mon compte en qualité de maître d'ouvrage
 ou pour le compte de (commanditaire des travaux / maître d'ouvrage) :
SAS DOMAINE AF GROS

LA FACTURATION DE L'OCCUPATION DU DOMAINE PUBLIC SERA ETABLIE AU NOM DU DEMANDEUR

NATURE DES TRAVAUX

Objet Déchargement de la vendange et rechargement des caisses vides
Lieu précis de l'intervention 8 rue des NAIGEONS 21200 BEAUNE
Date et heure de début 05/09/2024 8h **Date et heure de fin** 27/09/2024 17h
Ces travaux ont fait l'objet d'une déclaration préalable n°
 demande de permis de construire ou d'aménagement n°
 demande de permis de démolir n°

DISPOSITIF DE CHANTIER

SUR CHAUSSEE *pas de trottoir à ce niveau* **SUR TROTTOIR** **SUR ESPACES VERTS**

| | | | |
|---|--|---|---|
| <input type="checkbox"/> Dépôt de benne : | largeur..... | longueur..... | Nature du dépôt..... |
| <input type="checkbox"/> Dépôt de matériaux : | largeur..... | longueur..... | |
| <input type="checkbox"/> Palissade de chantier : | largeur..... | longueur..... | |
| <input type="checkbox"/> Clôture de protection : | largeur..... | longueur..... | |
| <input type="checkbox"/> Pose d'échafaudage au sol : | largeur..... | longueur..... | Hauteur..... |
| <input type="checkbox"/> Pose d'échafaudage roulant : | largeur..... | longueur..... | Hauteur..... |
| <input type="checkbox"/> Pose d'échafaudage aérien : | largeur..... | longueur..... | |
| <input type="checkbox"/> Camion nacelle | <input type="checkbox"/> Engin de levage | <input type="checkbox"/> Pose d'échelle | <input type="checkbox"/> Autre installation |

Poids Total Autorisé en Charge du véhicule ou engin de chantier

INCIDENCES SUR LE STATIONNEMENT

Stationnement d'un véhicule de chantier OUI NON
 Nombre..... Localisation.....
Neutralisation de stationnement OUI NON
 Nombre..... Localisation.....
Restriction de stationnement la nuit OUI NON
 week-end OUI NON

Prêt de panneaux
Dépôt de garantie 115.00 €

Stationnement payant
Forfait jour par place


| | |
|--------------------------------------|---------|
| <input type="checkbox"/> Zone verte | 9.00 € |
| <input type="checkbox"/> Zone orange | 15.00 € |
| <input type="checkbox"/> Zone rouge | 30.00 € |

INCIDENCES SUR LA CIRCULATION

Chaussée rétrécie Limitation de vitesse à 30 km/h Gêne aux piétons
 Circulation alternée par panneaux B15/C18 par feux provisoires par piquets K10
 Rétablissement de la circulation chaque soir chaque fin de semaine
 Coupure de circulation
La pose et dépôt des caisses n'empêche pas le passage des véhicules

Je m'engage à respecter les prescriptions de l'arrêté qui me sera délivré
 Signature du demandeur

A JOINDRE OBLIGATOIREMENT
PLAN DE LOCALISATION DES TRAVAUX ET SCHÉMA DÉTAILLÉ DU DISPOSITIF DE CHANTIER
 Tout dossier incomplet ne sera pas pris en compte

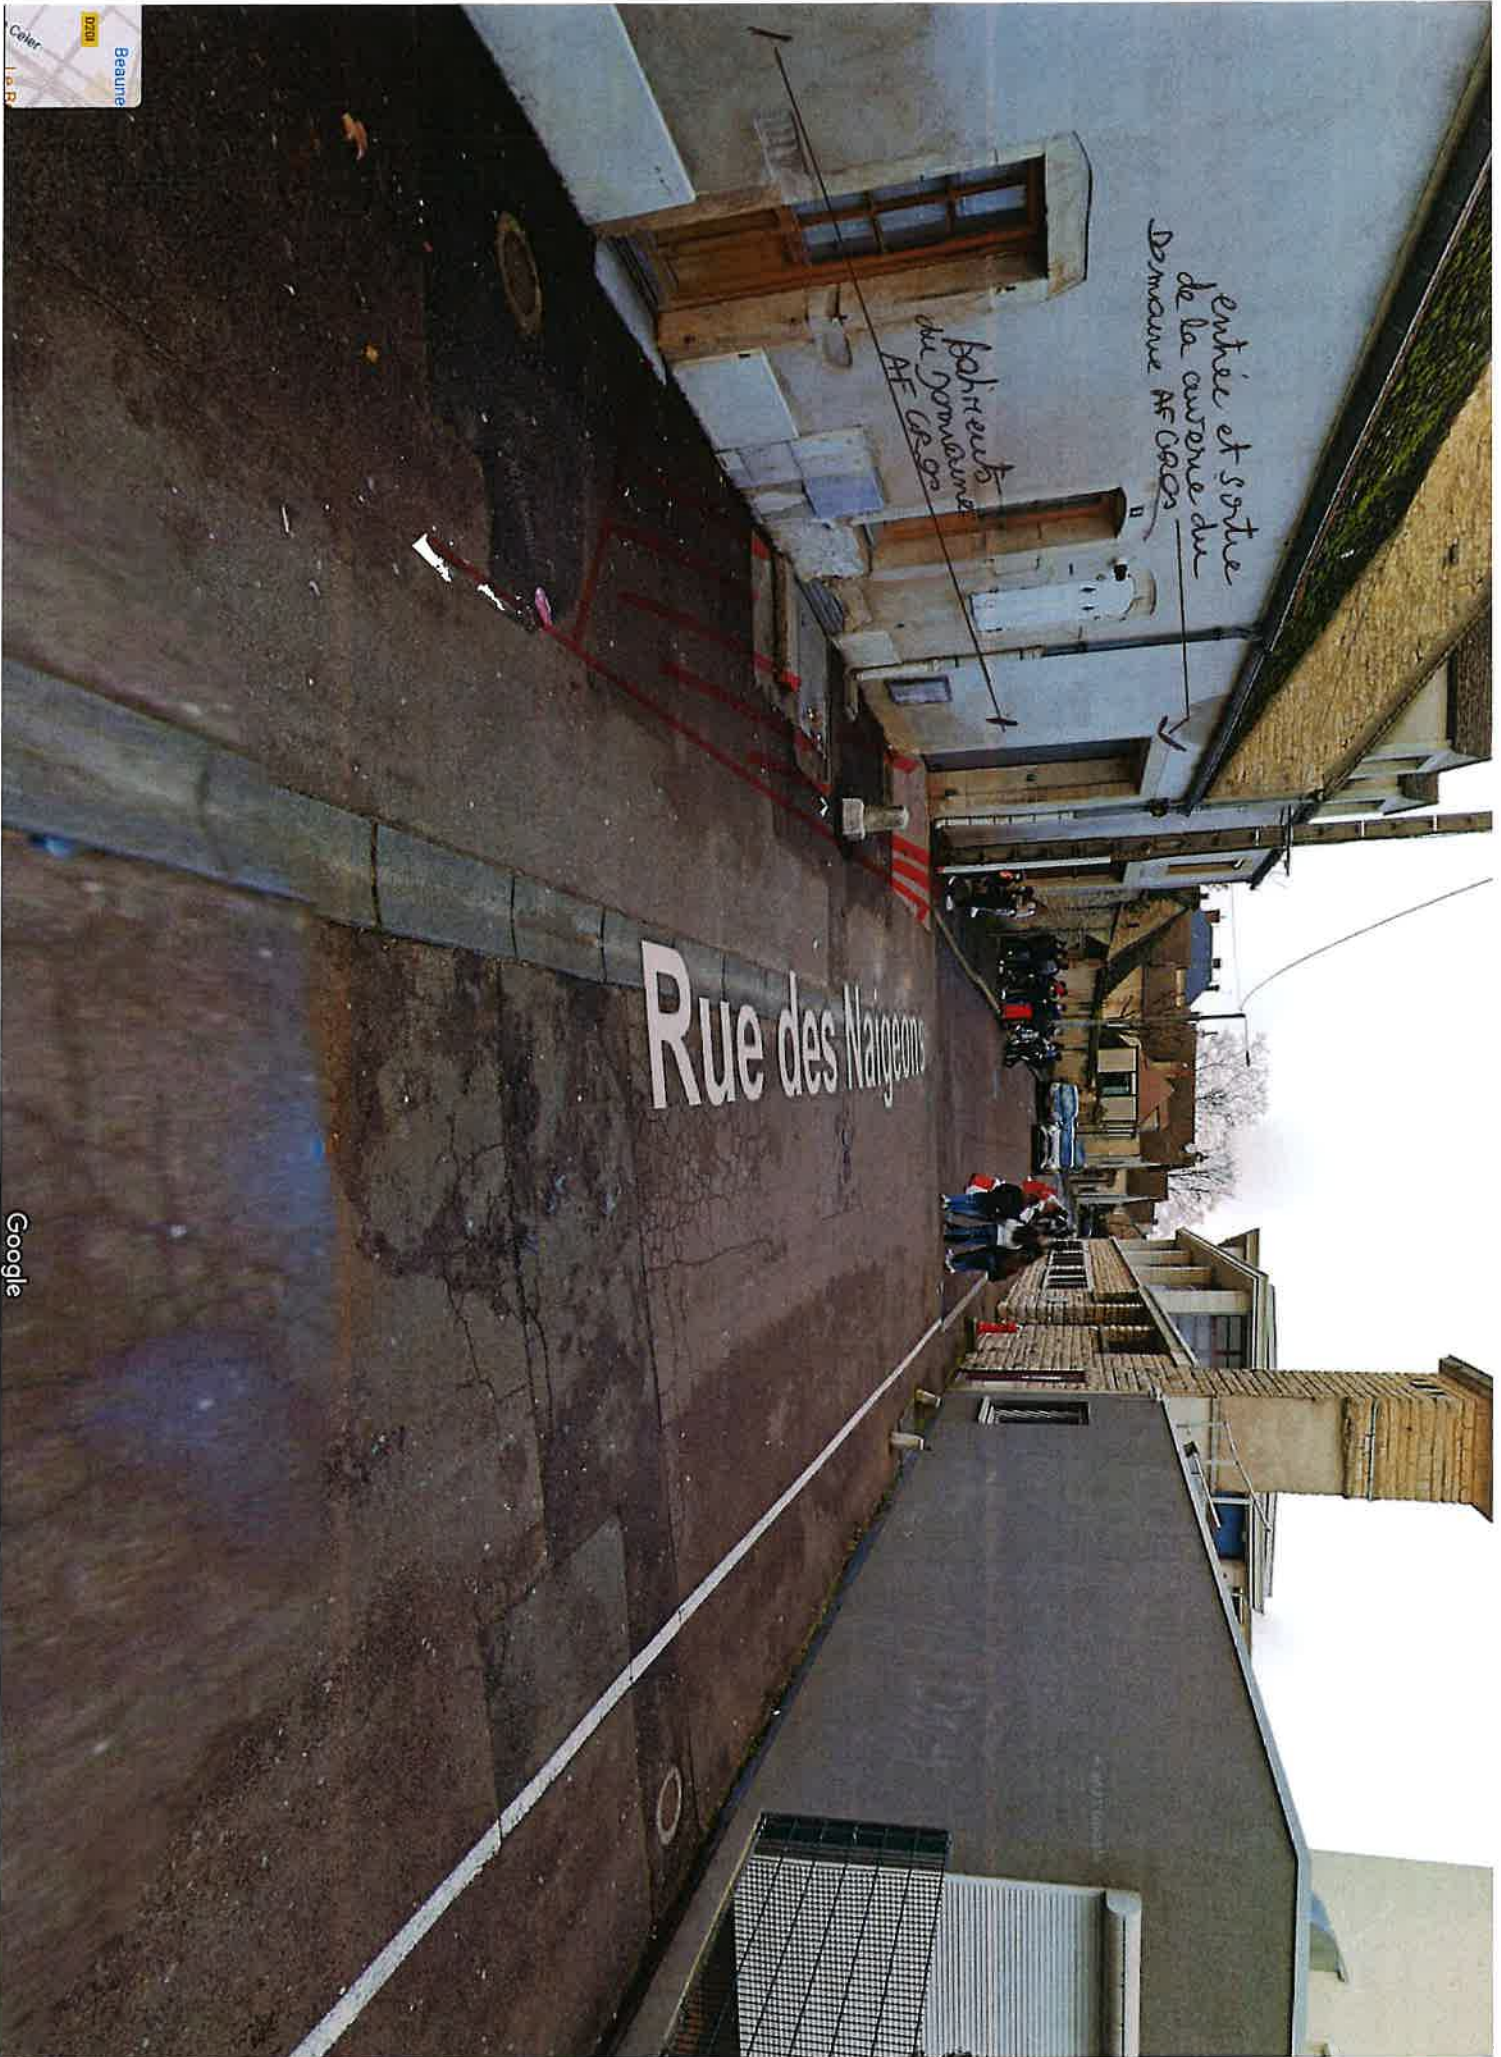

entrée et sortie
de la courne du
Dernou AF 0000

Boireux
du Dornou
AF 0000

Rue des Naigonn



Zone
d'occup
du 18
not
penduelle