


Tableau de coordonnées

(système de coordonnées planimétriques RGF93 CC47)

Marquelles	X	Y	Marquelles	X	Y
1	1840152.51	6204106.34	11	1840157.47	6204102.07
2	1840152.38	6204106.45	12	1840157.30	6204102.22
3	1840162.44	6204117.86	13	1840160.22	6204105.58
4	1840165.27	6204115.68	14	1840159.83	6204105.92
5	1840165.44	6204115.90	15	1840159.38	6204106.31
6	1840167.70	6204114.16	16	1840160.10	6204107.14
7	1840167.51	6204113.94	17	1840160.55	6204106.75
8	1840174.56	6204108.55	18	1840160.94	6204106.40
9	1840164.86	6204096.83	19	1840161.53	6204105.89
10	1840158.03	6204102.79	20	1840160.81	6204105.06

La limite définie par la polygone reliant les points 1 à 12 résulte du Procès Verbal de Bornage établi le 28 novembre 2023 par Estelle CAULFUTY, Géomètre-Expert à Nuits-Saint-Georges.

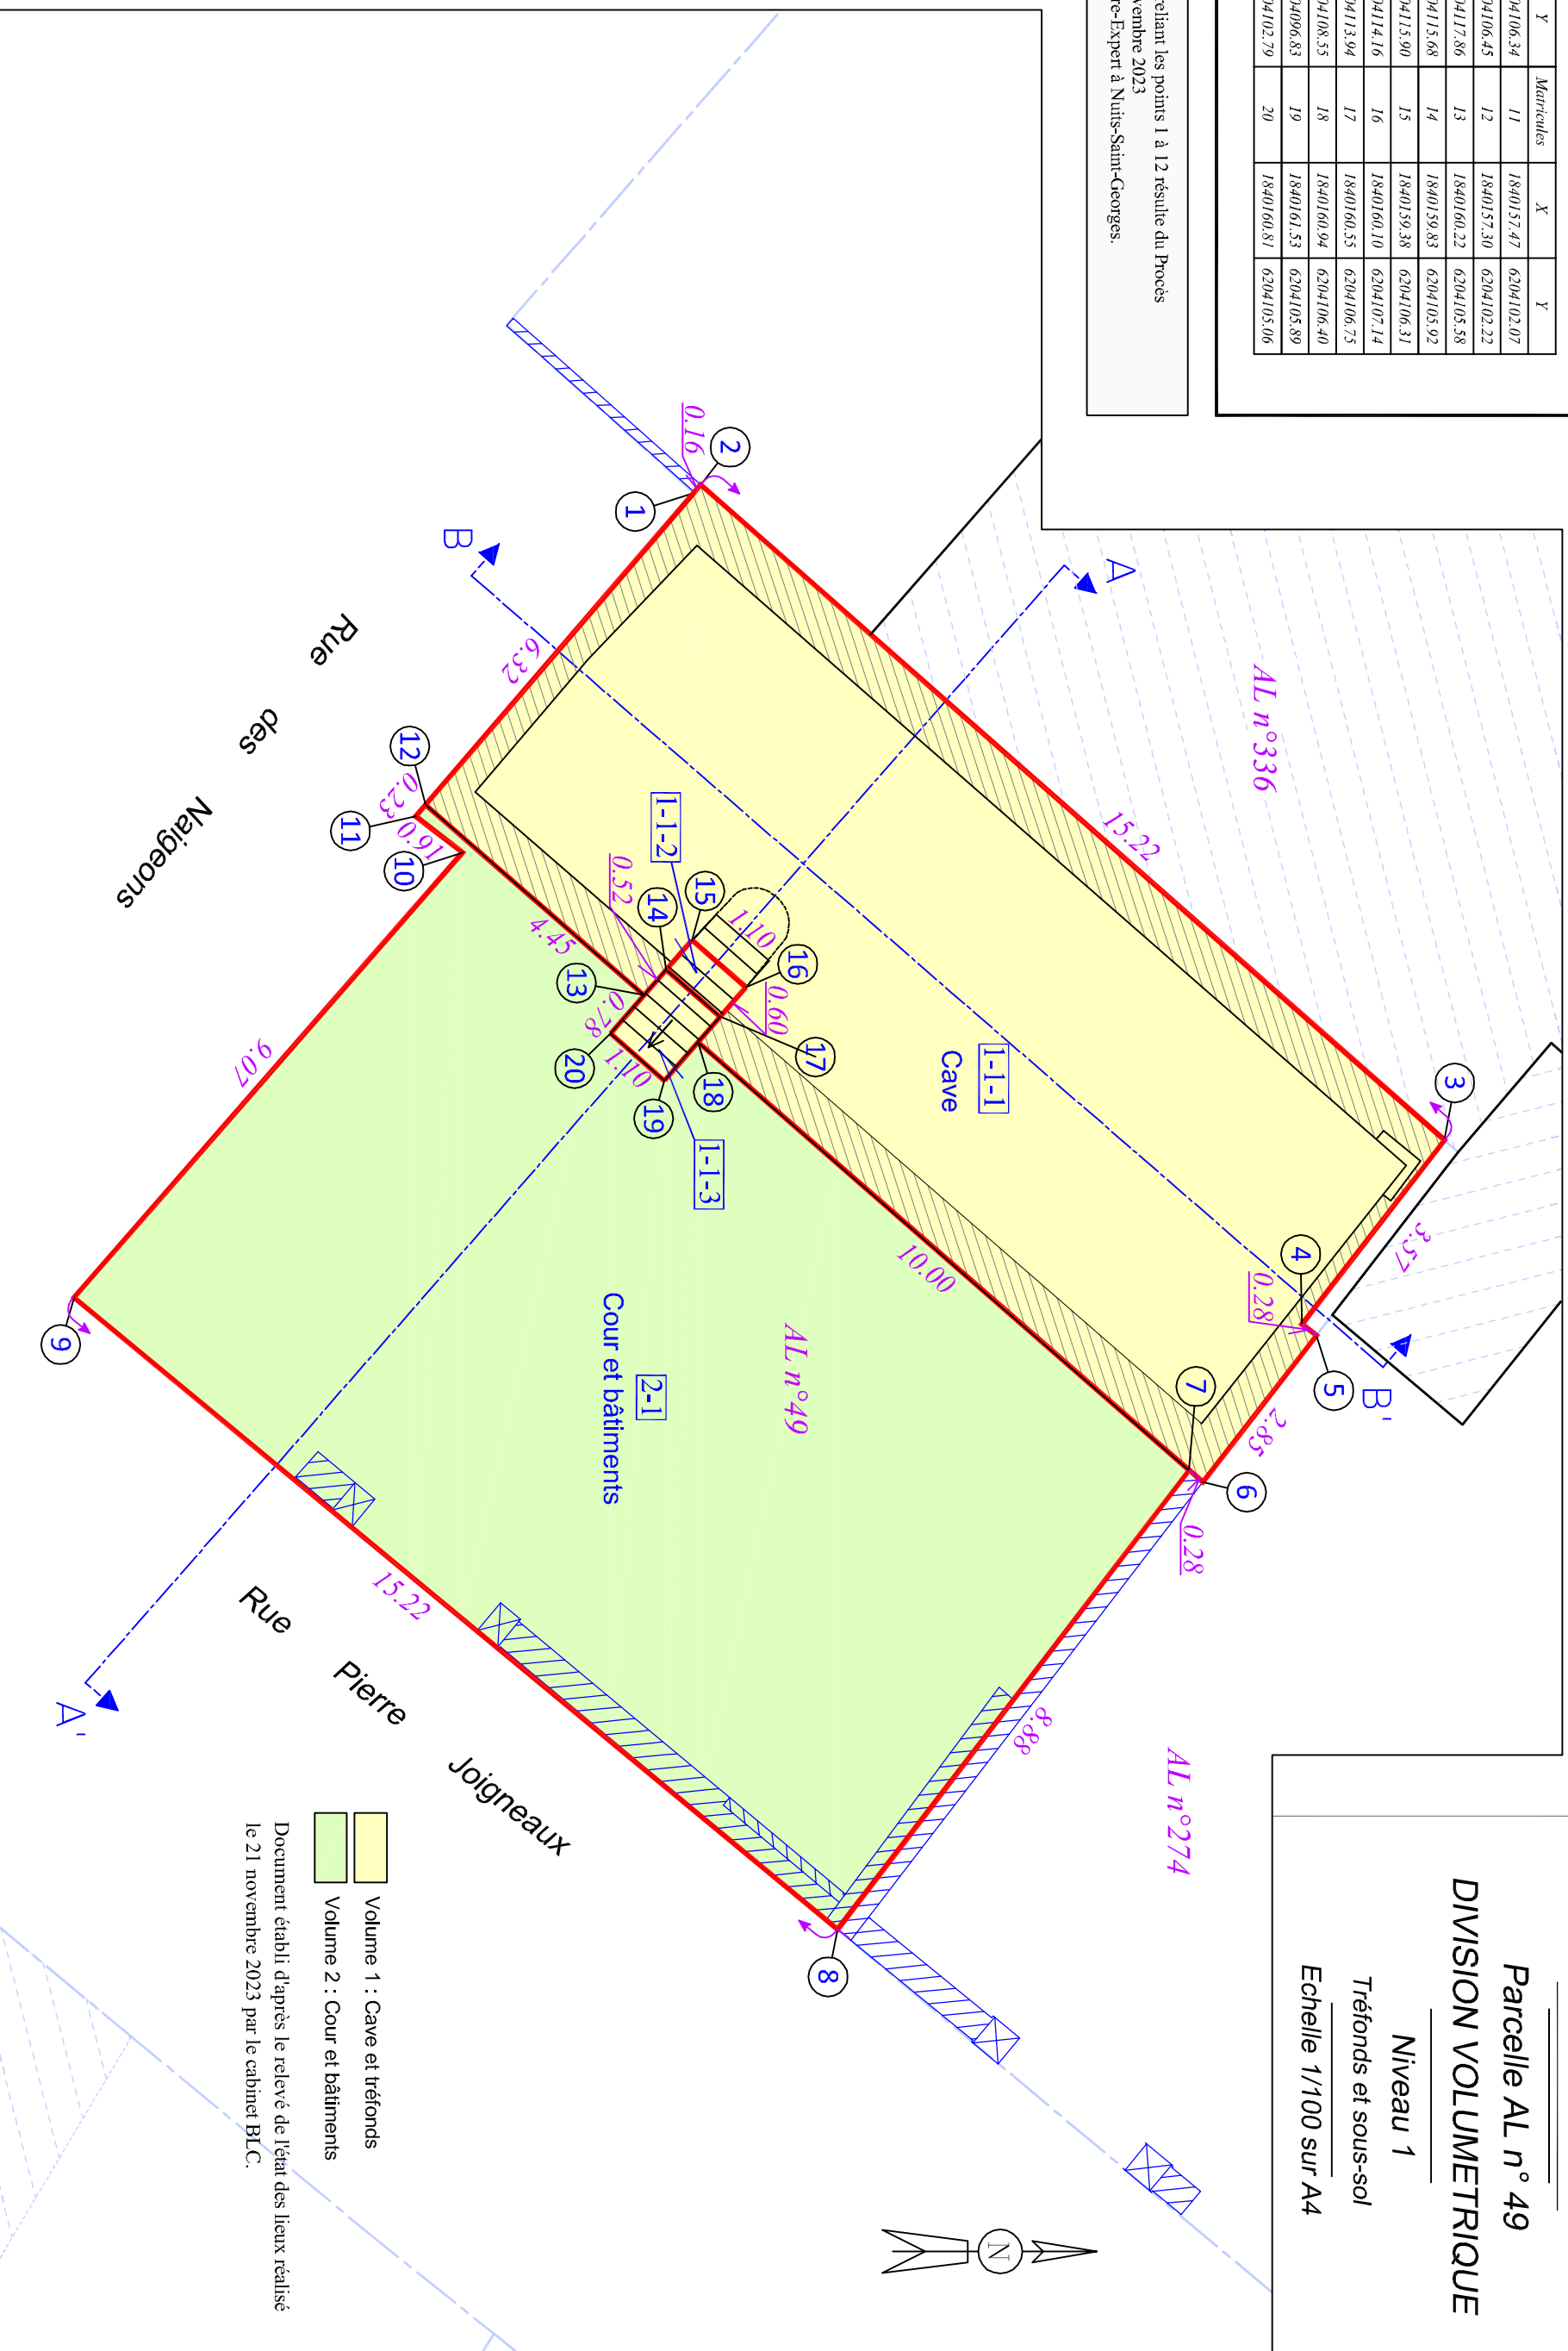

Document établi d'après le relevé de l'état des lieux réalisé le 21 novembre 2023 par le cabinet BLC.

Volume 1 : Cave et tréfonds
Volume 2 : Cour et bâtiments

Departement de Côte d'Or
Ville de Beaune
Parcelle AL n° 49
DIVISION VOLUMETRIQUE
Niveau 1
Tréfonds et sous-sol
Echelle 1/100 sur A4

Berthet Liogier Caulfuty

géomètres-experts - urbanistes - ingénieurs VRD
paysagistes - environnementalistes
experts en économie immobilière et foncière

11, avenue de Chamboiland
B.P. 90042
21 702 NUITS SAINT GEORGES Cedex
Tél : 03.80.61.06.19
E-mail : blc.contact@blc-ge.com


D.23n-1904
8 décembre 2023 - V1

1/4

Tableau de coordonnées
(système de coordonnées planimétriques RGF93 CC47)

Marquelles	X	Y	Marquelles	X	Y
1	1840152.51	6204106.34	11	1840157.47	6204102.07
2	1840152.38	6204106.45	12	1840157.30	6204102.22
3	1840162.44	6204117.86	13	1840160.22	6204105.58
4	1840165.27	6204115.68	14	1840159.83	6204105.92
5	1840165.44	6204115.90	15	1840159.38	6204106.31
6	1840167.70	6204114.16	16	1840160.10	6204107.14
7	1840167.51	6204113.94	17	1840160.55	6204106.75
8	1840174.56	6204108.55	18	1840160.94	6204106.40
9	1840164.86	6204096.83	19	1840161.53	6204105.89
10	1840158.03	6204102.79	20	1840160.81	6204105.06

La limite définie par la polygone reliant les points 1 à 12 résulte du Procès Verbal de Bornage établi le 28 novembre 2023 par Estelle CAULFUTY, Géomètre-Expert à Nuits-Saint-Georges.

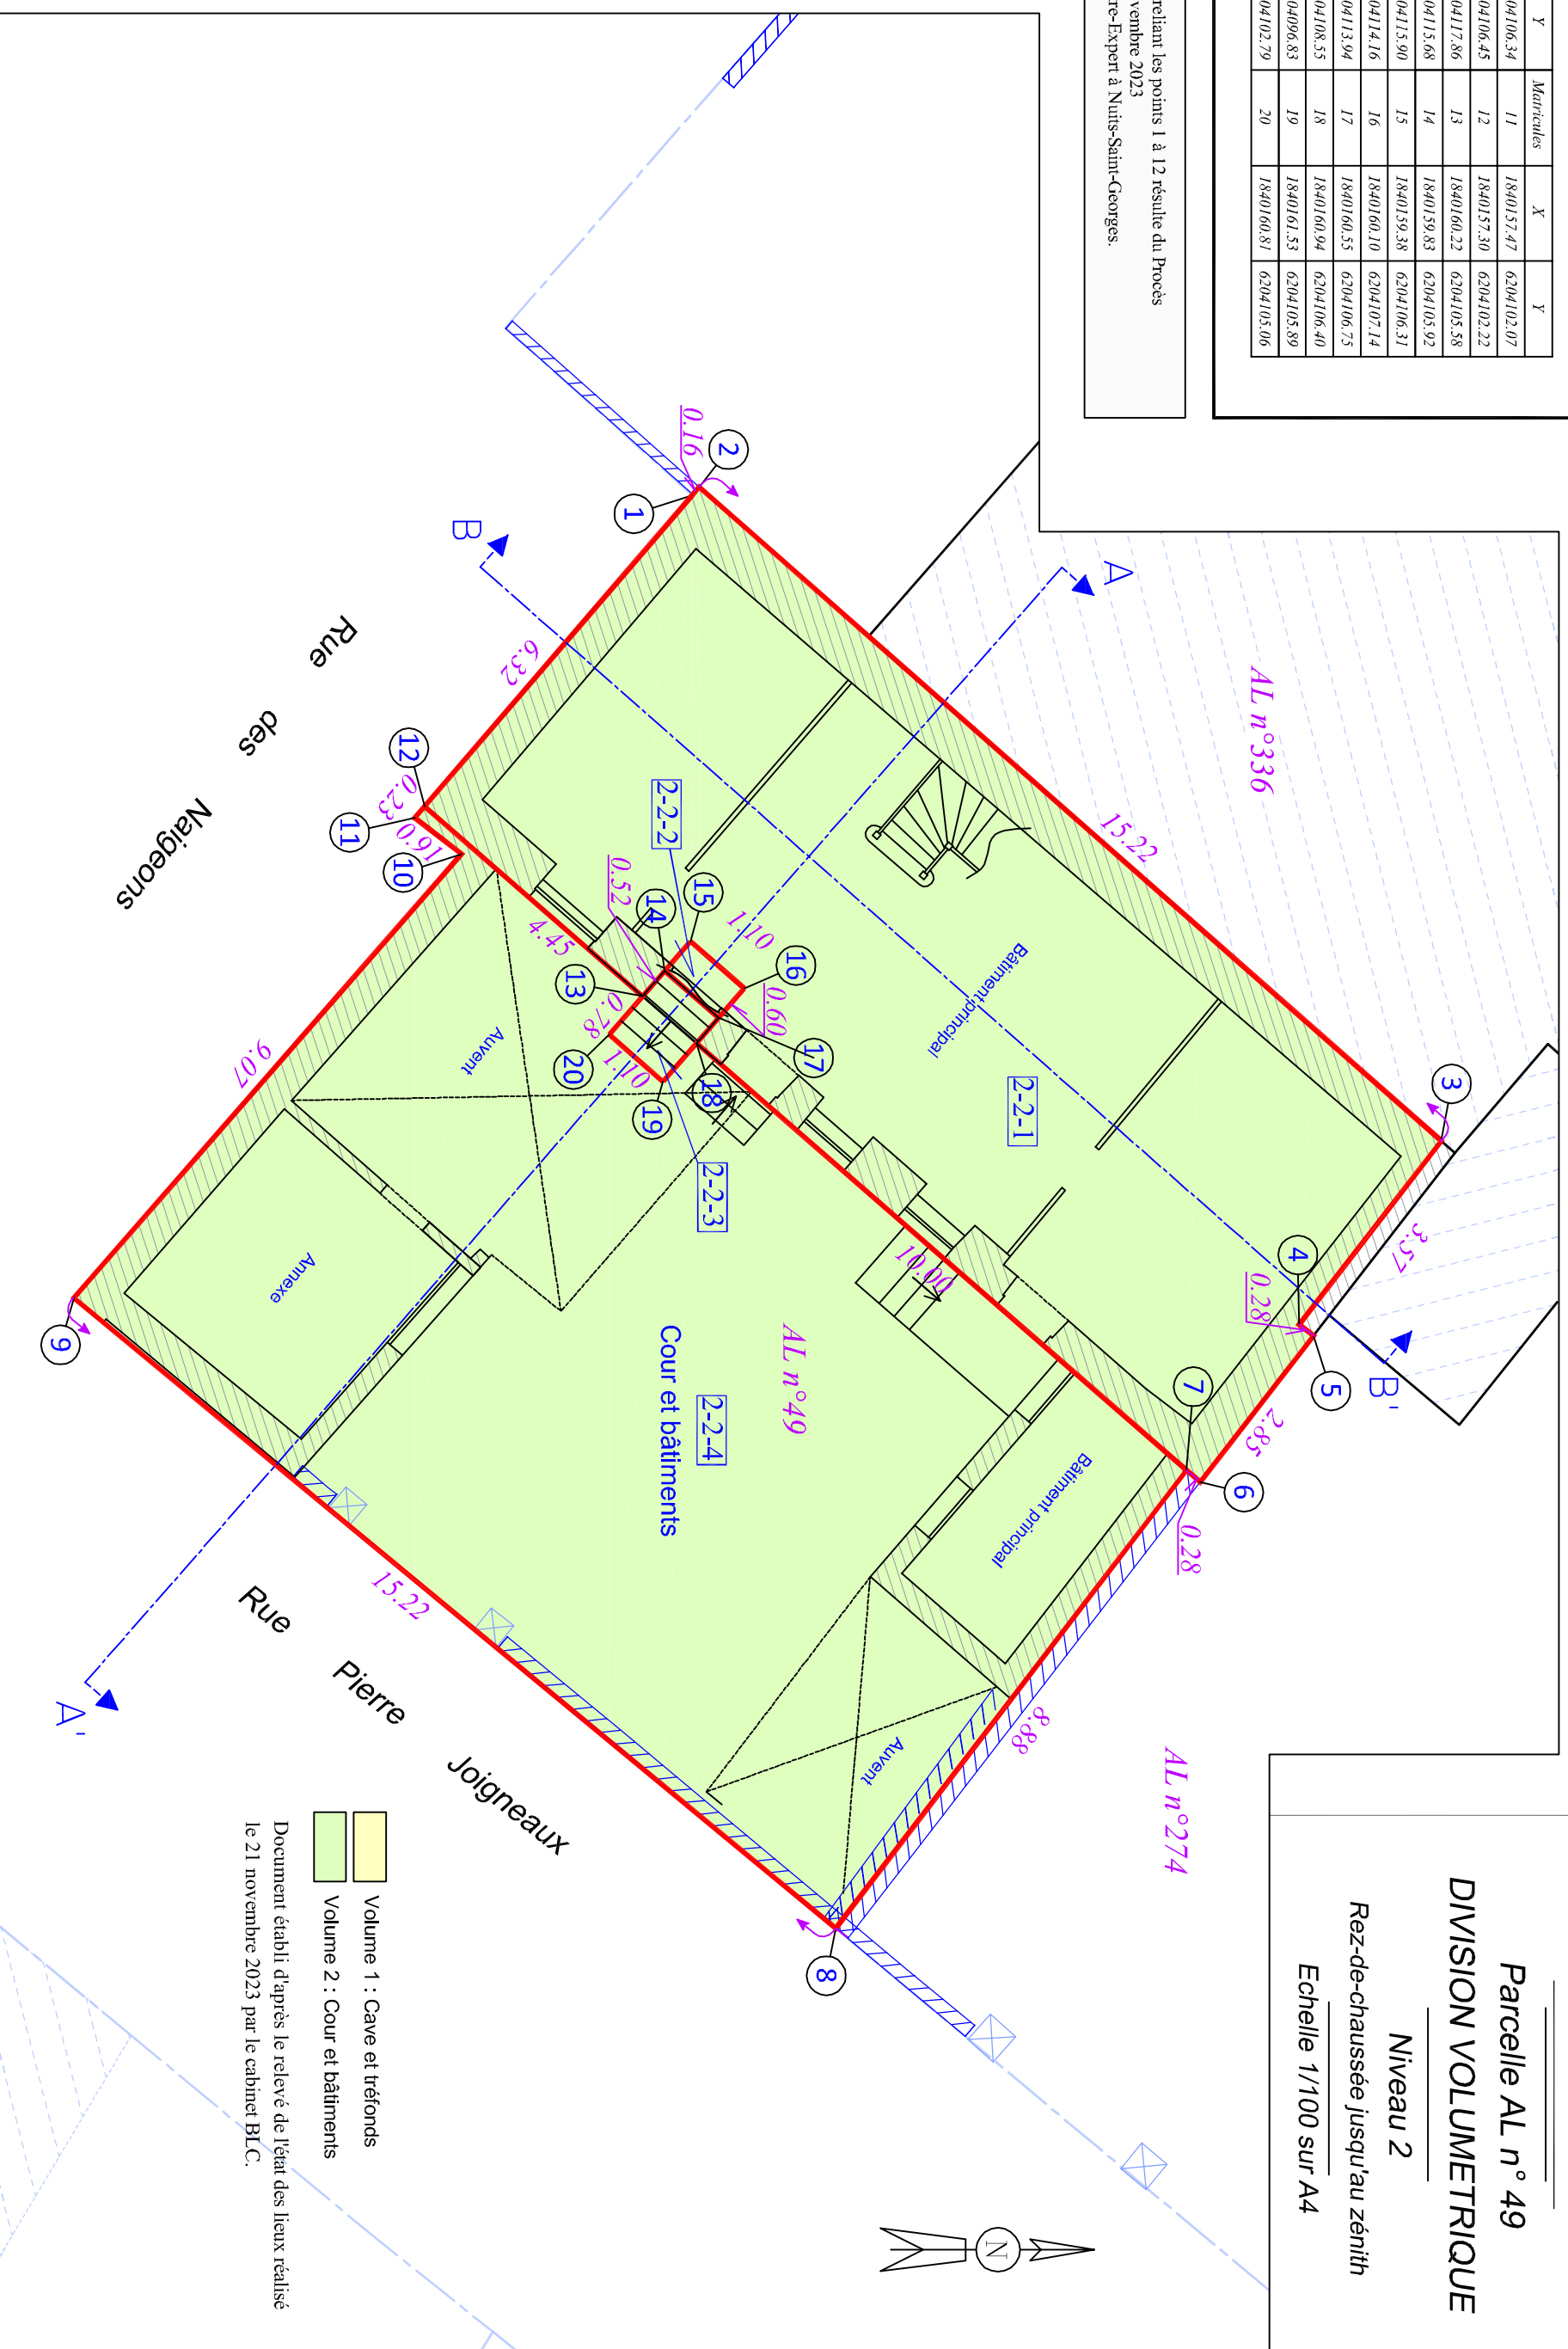

Département de Côte d'Or
Ville de Beaune
Parcelle AL n° 49
DIVISION VOLUMETRIQUE
Niveau 2

Rez-de-chaussée jusqu'au zénith
Echelle 1/100 sur A4

Volume 1 : Cave et tréfonds
 Volume 2 : Cour et bâtiments
 Document établi d'après le relevé de l'état des lieux réalisé le 21 novembre 2023 par le cabinet BLC.

Berthet Liogier Caulfuty

géomètres-experts - urbanistes - ingénieurs VRD
paysagistes - environnementalistes
experts en économie immobilière et foncière

11, avenue de Chamboland
B.P. 90042
21 702 NUITS SAINT GEORGES Cedex
Tél : 03.80.61.06.19
E-mail : blc.contact@blc-ge.com

D.23n-1904
8 décembre 2023 - VI