DEPARTEMENT DE LA COTE D'OR

2c/5

COMMUNE DE POMMARD

Domaine
Patrick CLEMENCET

RELEVE D'INTERIEUR
Premier Etage

ECHELLE 1/50

OCTOBRE 2010

Joseph PASCUAL
Géomètre-Expert Foncier D.P.L.G.
SELARL PASCUAL - JAMMES - BRIGNOL
Géomètres-Experts Associés
24, Bld Edouard Lacour - 47000 AGEN
Tél: 05 53 66 31 52 - Fax: 05 53 68 30 26
e-mail : cabinet@pascual.geometre-expert.fr

DOSSIER N°2010.1738

T:\DEPARTEMENT\21 COTE D'OR\Pommard\Place de l'Europe\Mission 2010-10\Pommard-Place Europe-2010-10-1er.dwg
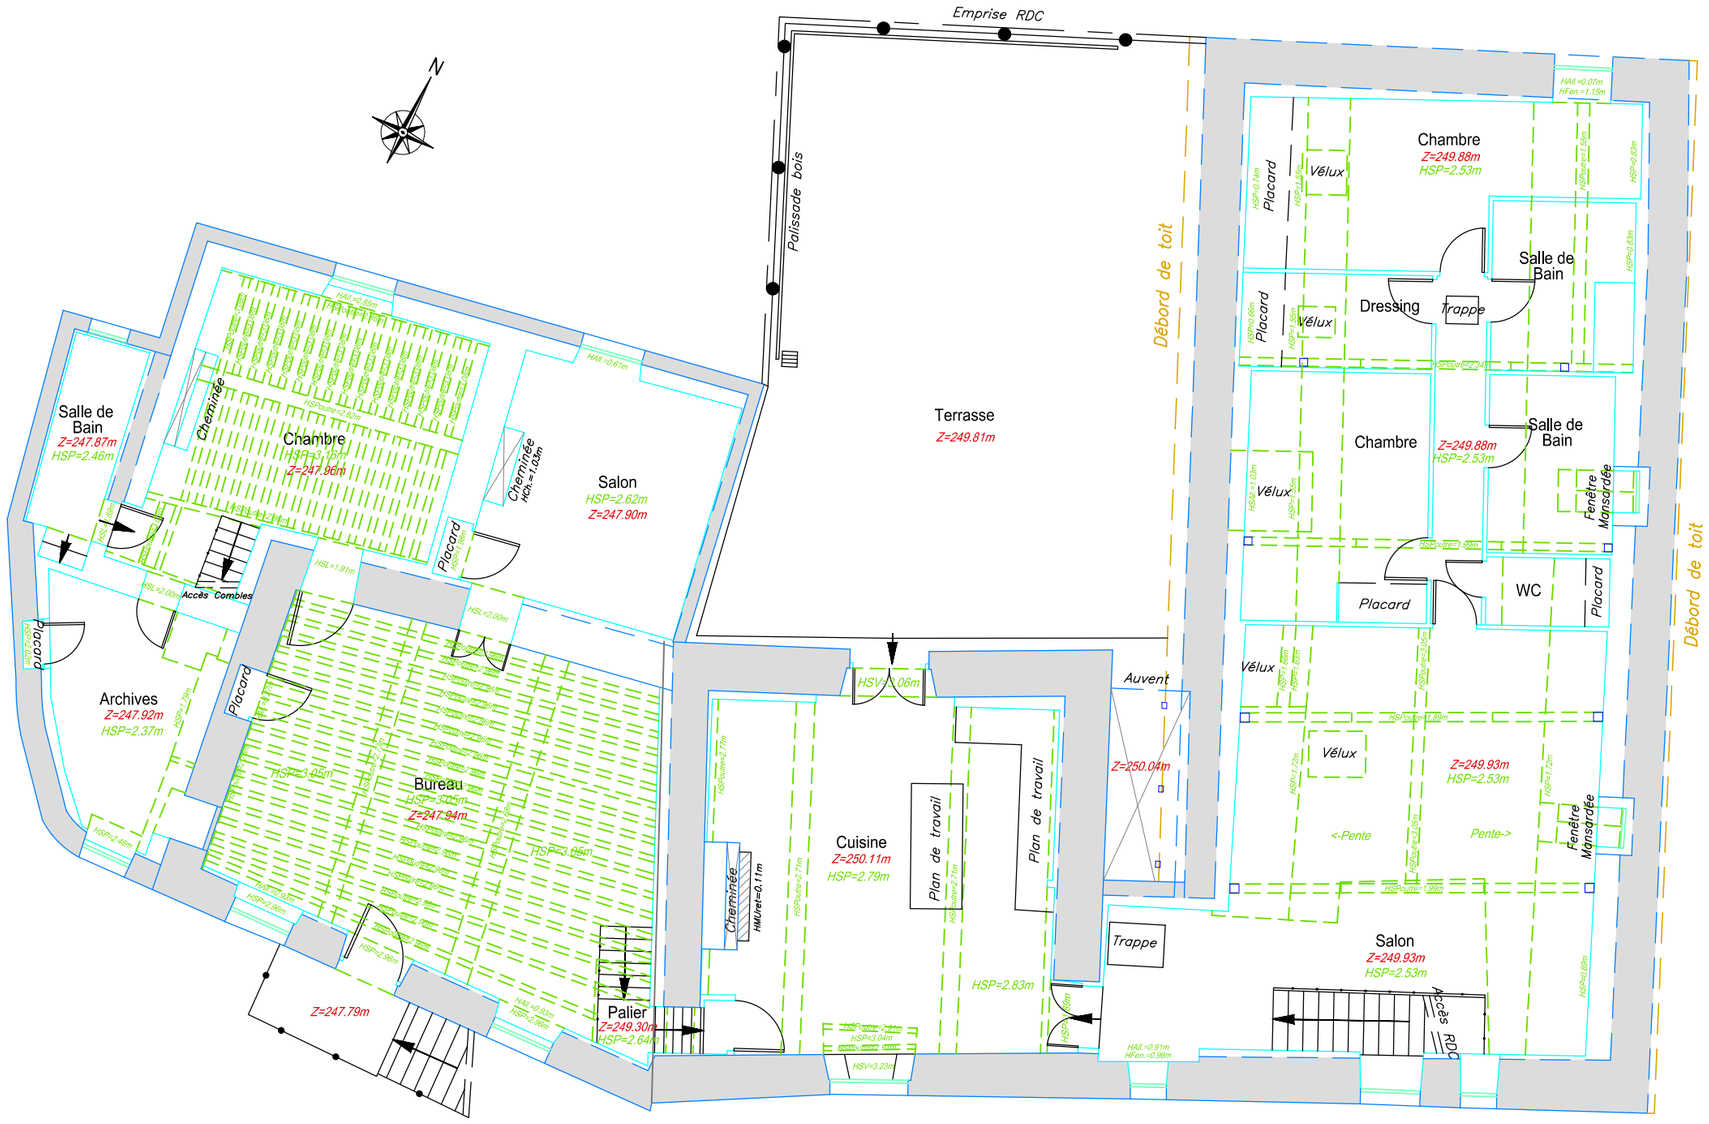
COORDONNEES INDEPENDANTES
NIVELLEMENT RATTACHE AU N.G.F - IGN 1969
Repère de nivellement utilisé: Z.F.P3Q3-12