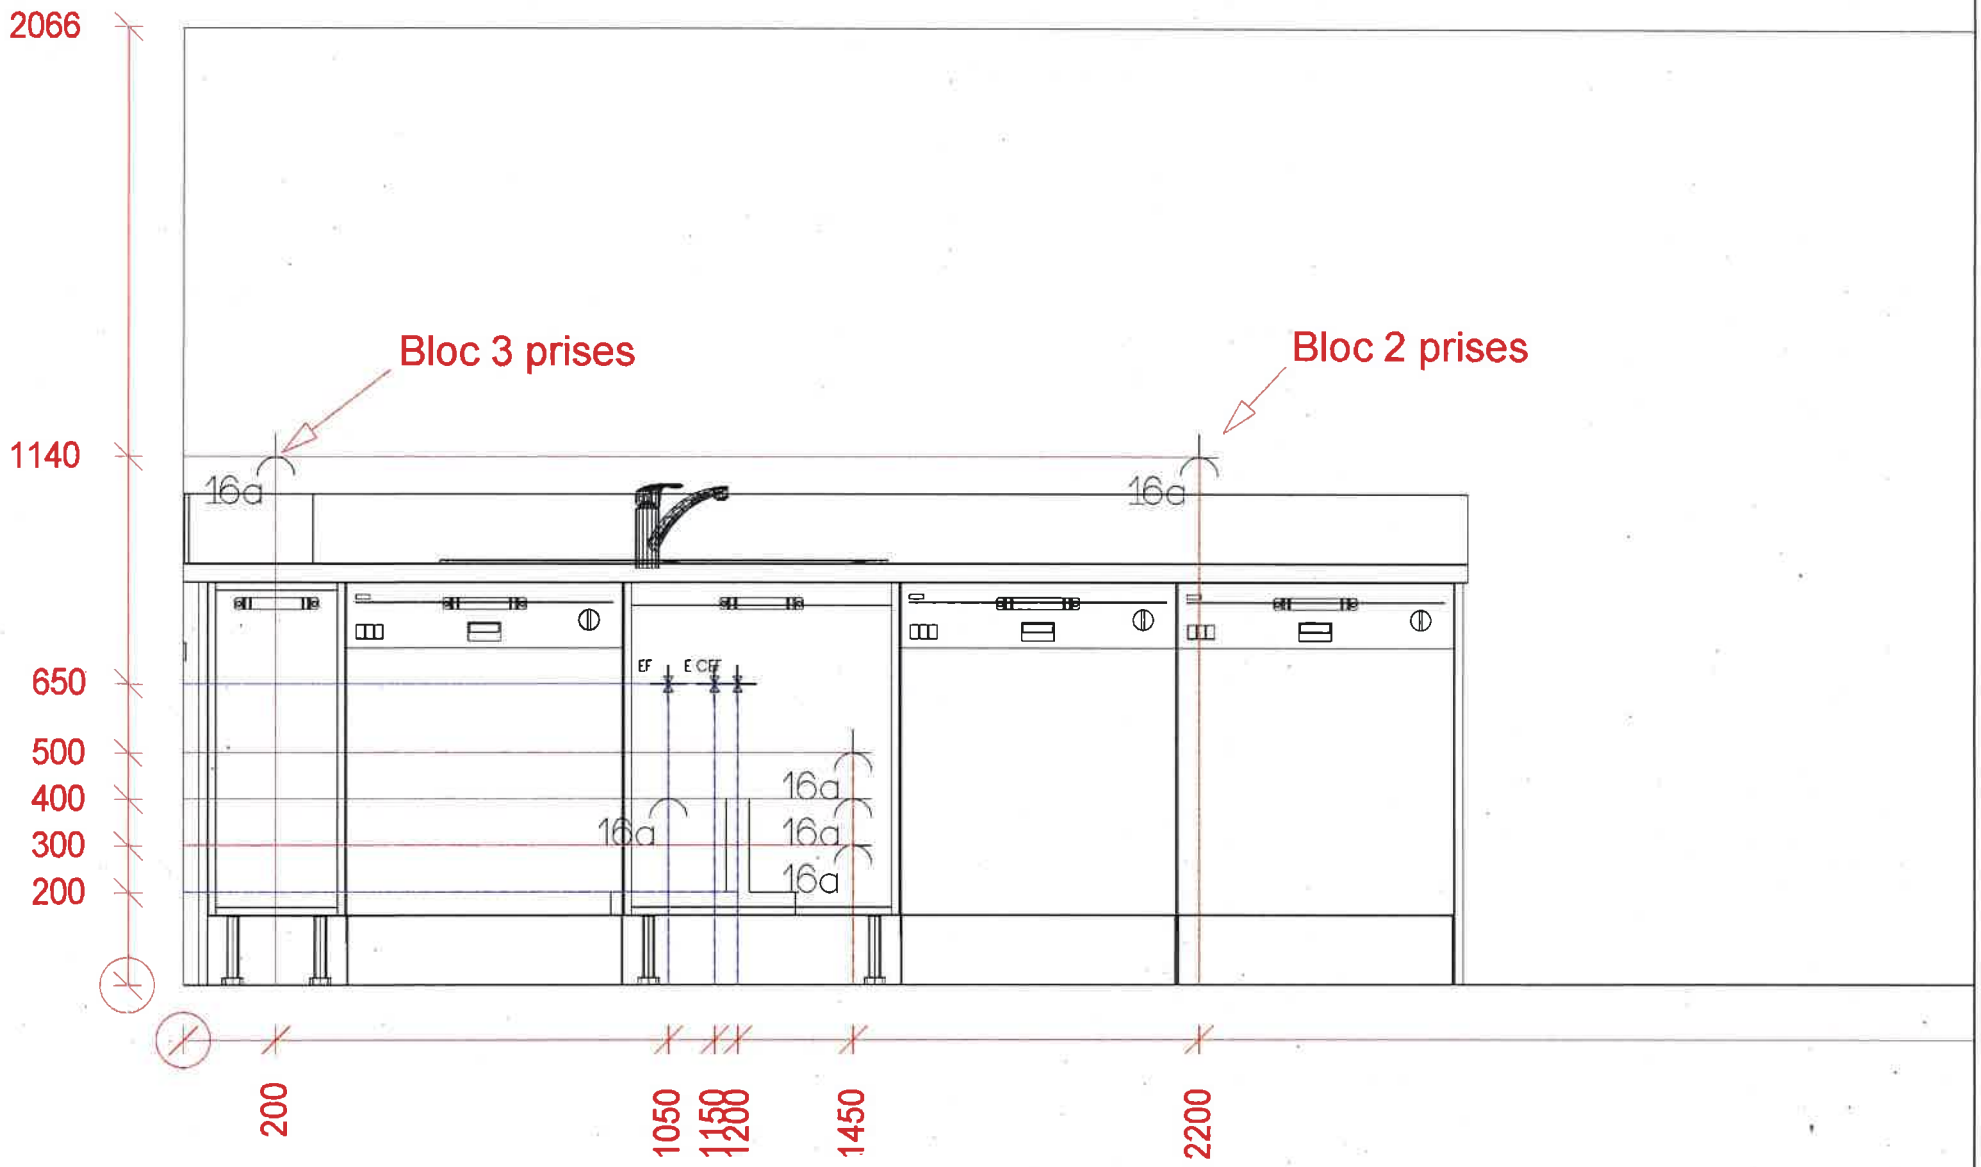

Echelle : 1 / 16,38

SAS FRANÇOIS PARENT Caroline PARENT - 1 Place de l'Europe	CUISINELLA BEAUNE - 12 RUE GUSTAVE EIFFEL	09/02/2018
- 21630 POMMARD	ZAC LES MALADIERES - 21200 BEAUNE	5A65D06A_11293_16.scn