Commune de VOSNE-ROMANEE (21)

Propriété de M. GROS Michel
Section AK Parcelles n°120 et 121

Propriété de Mme PARENT Anne-Françoise
Section AK Parcelle n°114

PLAN DE DIVISION

Echelle 1/1000

La présente propriété n'a pas fait l'objet d'un bornage périmètrique contradictoire

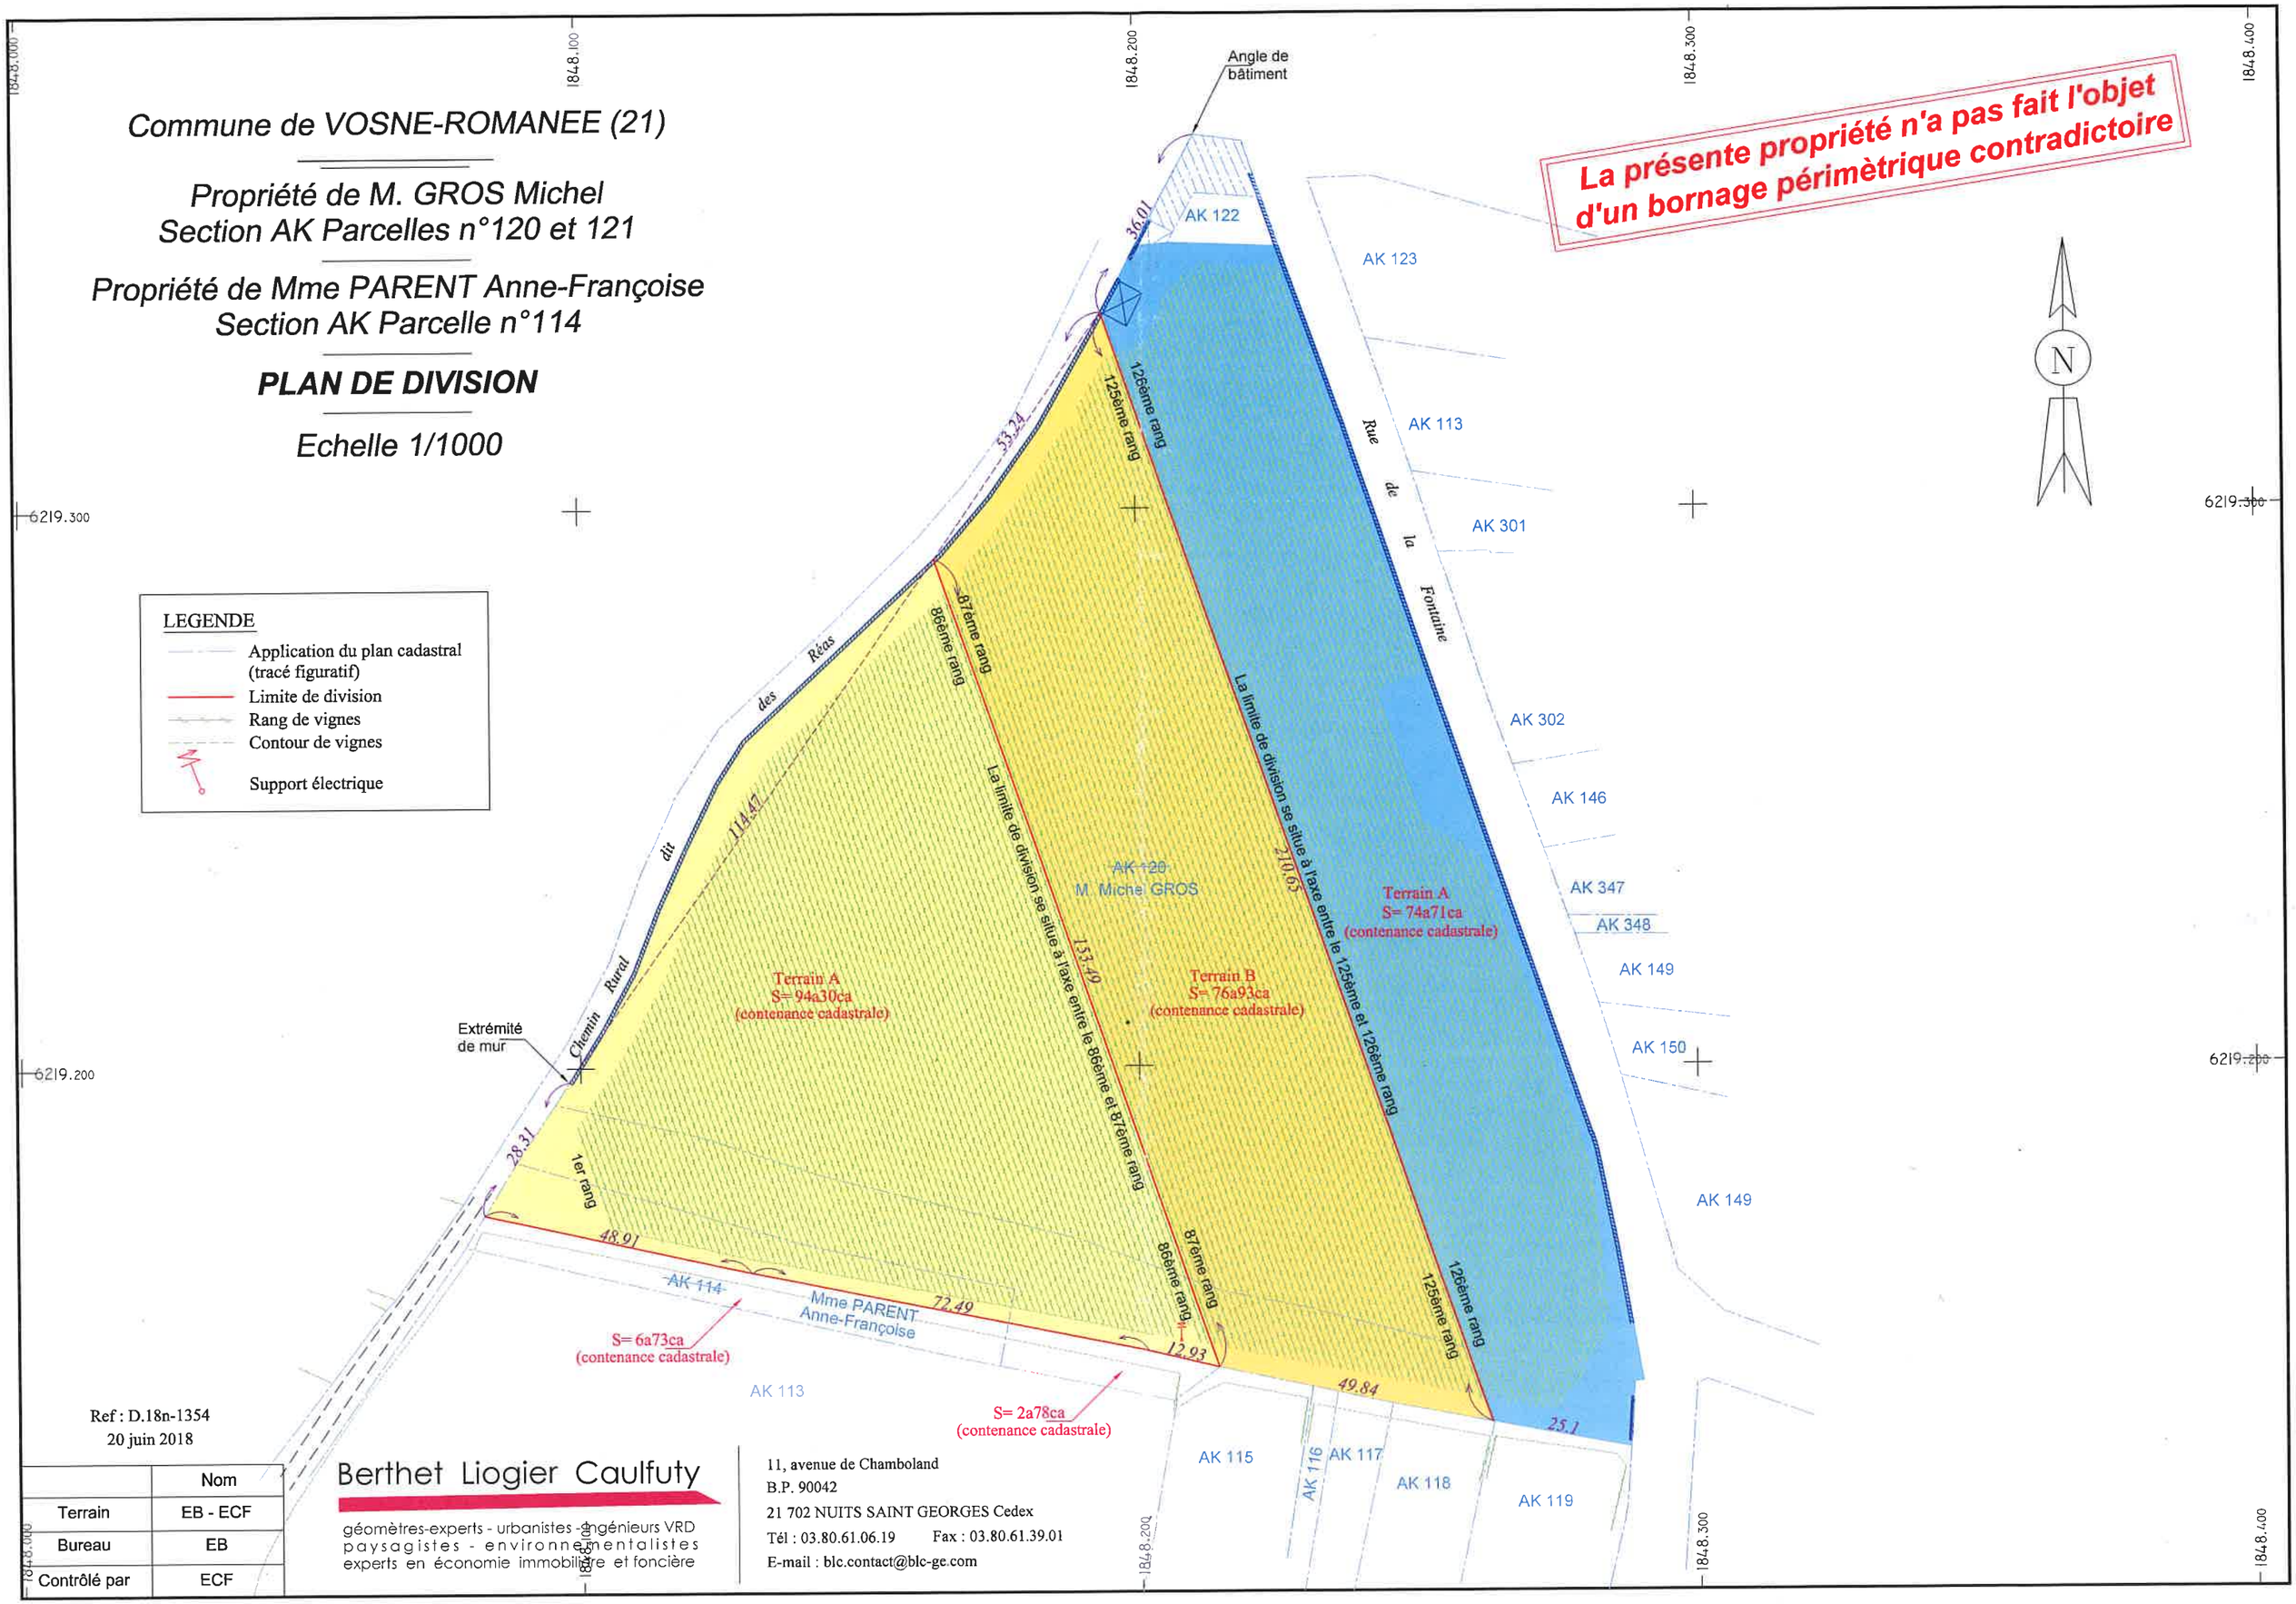

LEGENDE

- Application du plan cadastral (tracé figuratif)
- Limite de division
- Rang de vignes
- Contour de vignes
- Support électrique

Ref : D.18n-1354
20 juin 2018

	Nom
Terrain	EB - ECF
Bureau	EB
Contrôlé par	ECF

Berthet Liogier Caulfuty

géomètres-experts - urbanistes - ingénieurs VRD
paysagistes - environnementalistes
experts en économie immobilière et foncière

11, avenue de Chamboland
B.P. 90042
21 702 NUITS SAINT GEORGES Cedex
Tél : 03.80.61.06.19 Fax : 03.80.61.39.01
E-mail : blc.contact@blc-ge.com